

# 東京外国語大学府中キャンパス A E D 配置図

縮尺 1:3000


## 設置か所一覧

番号	設置建物	設置場所
①	本部管理棟	1階管理室
②	保健管理センター	診察・処置室
③	附属図書館	2階図書館カウンター
④	アジア・アフリカ言語文化研究所	2階事務室
⑤	大学会館	1階ロビー
⑥	研究講義棟	1階ギャラリー中央エレベーター脇
⑦	留学生日本語教育センター	1階事務室前カウンター
⑧	屋内運動場	1階ロビー
⑨	課外活動施設	1階自動販売機置き場
⑩	国際交流会館（1号館）	1階玄関ホール

凡 例



A E D（自動体外式除細動器）設置場所

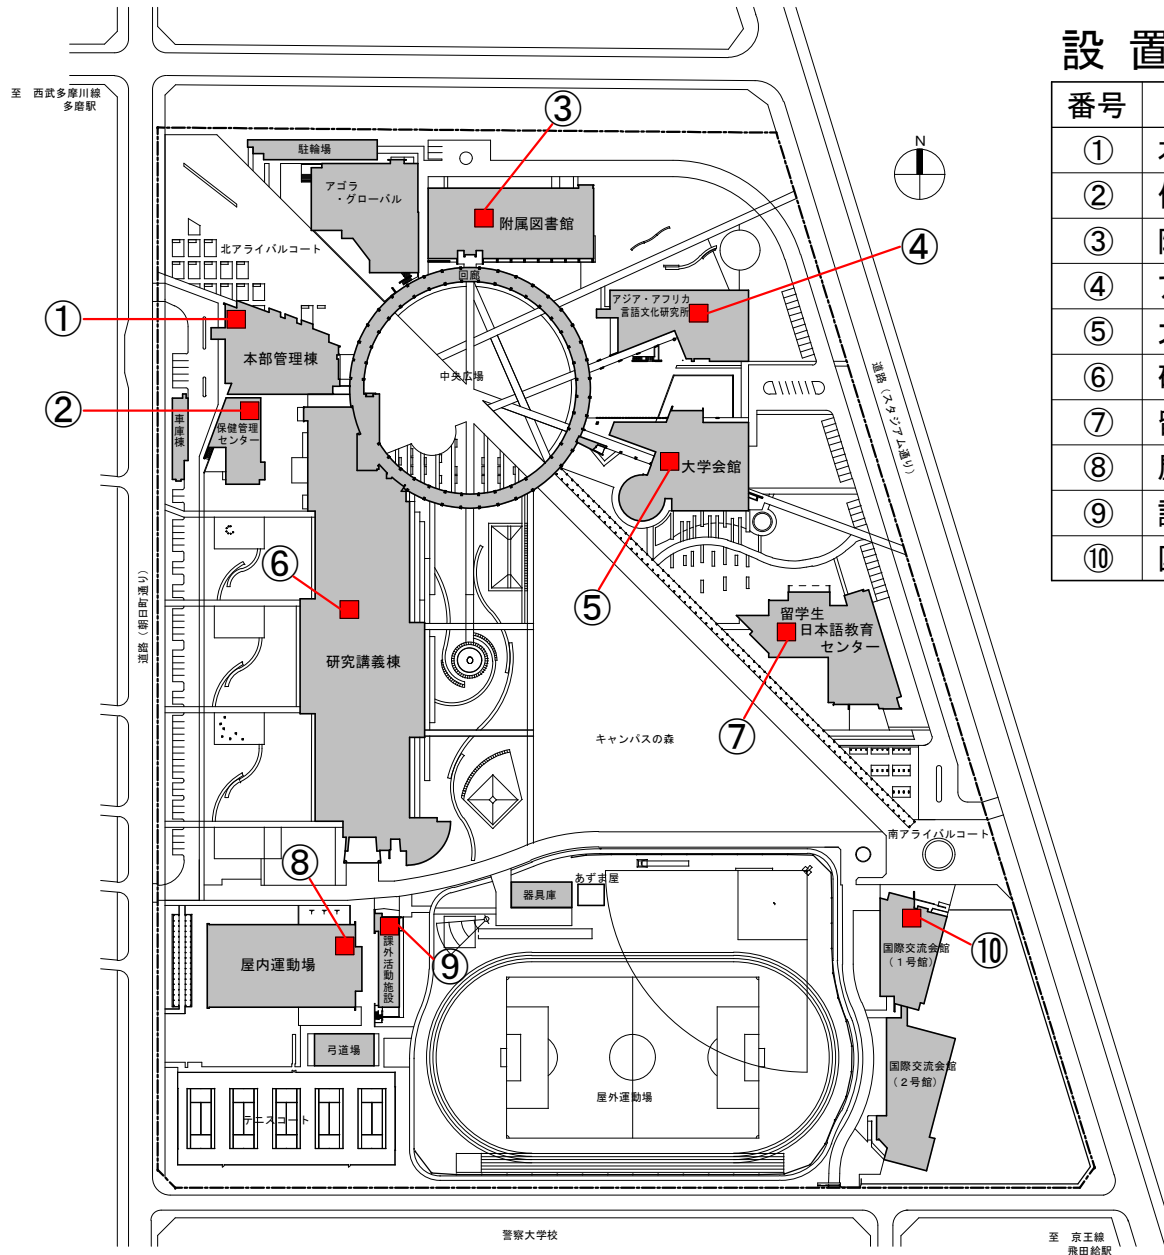

A E D（自動体外式除細動器）



収納スタンド

※メーカー等により写真と異なる場合がございます。