



建物内避難経路図及び 消火器・消火栓設置場所

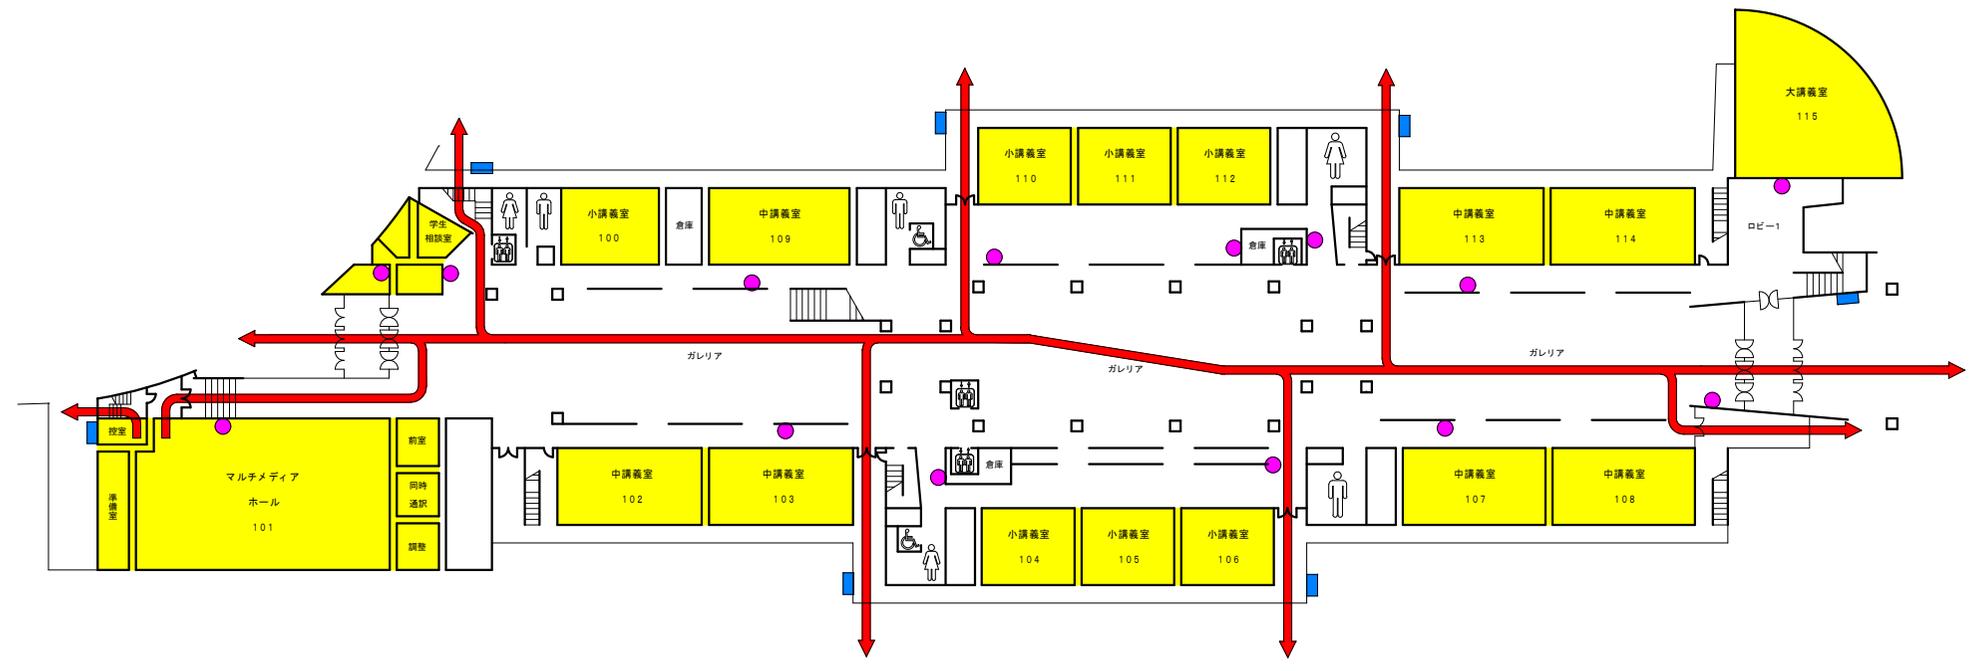

- 凡 例
- 消火器設置場所
 - 屋外消火栓設置場所


建物内避難経路図及び 消火器・消火栓設置場所

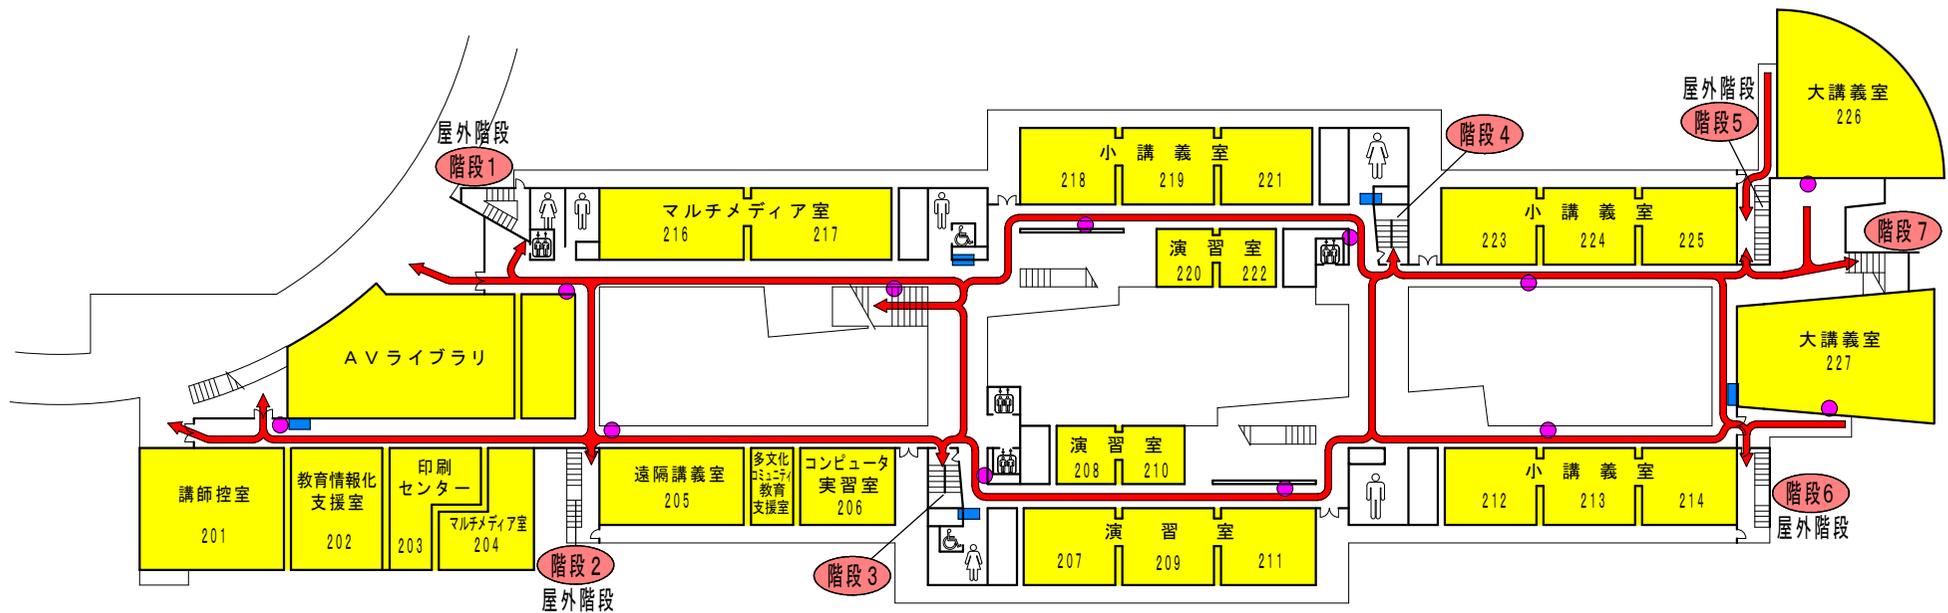

凡例

- 消火器設置場所
- 屋内消火栓設置場所


建物内避難経路図及び 消火器・消火栓設置場所

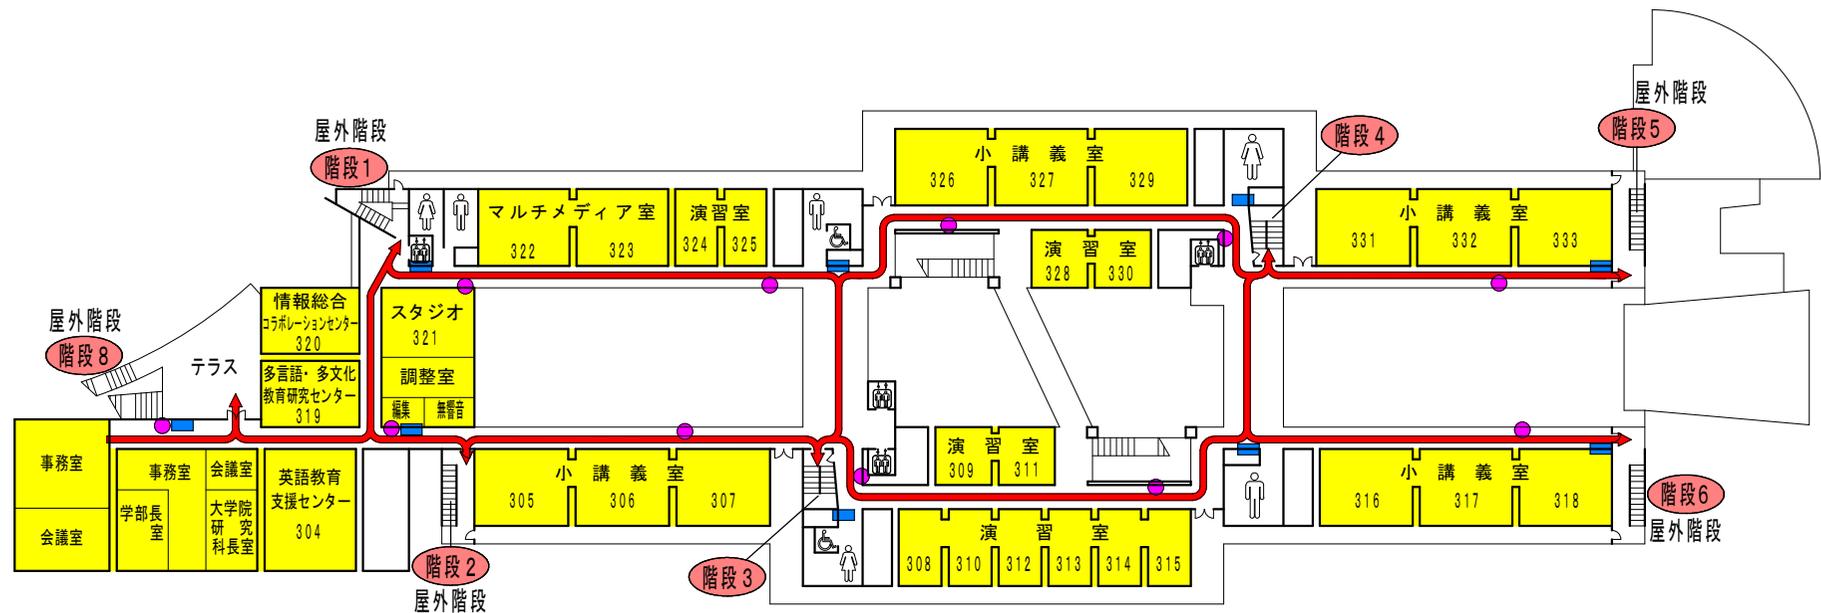

凡 例

- 消火器設置場所
- 屋内消火栓設置場所


建物内避難経路図及び 消火器・消火栓設置場所

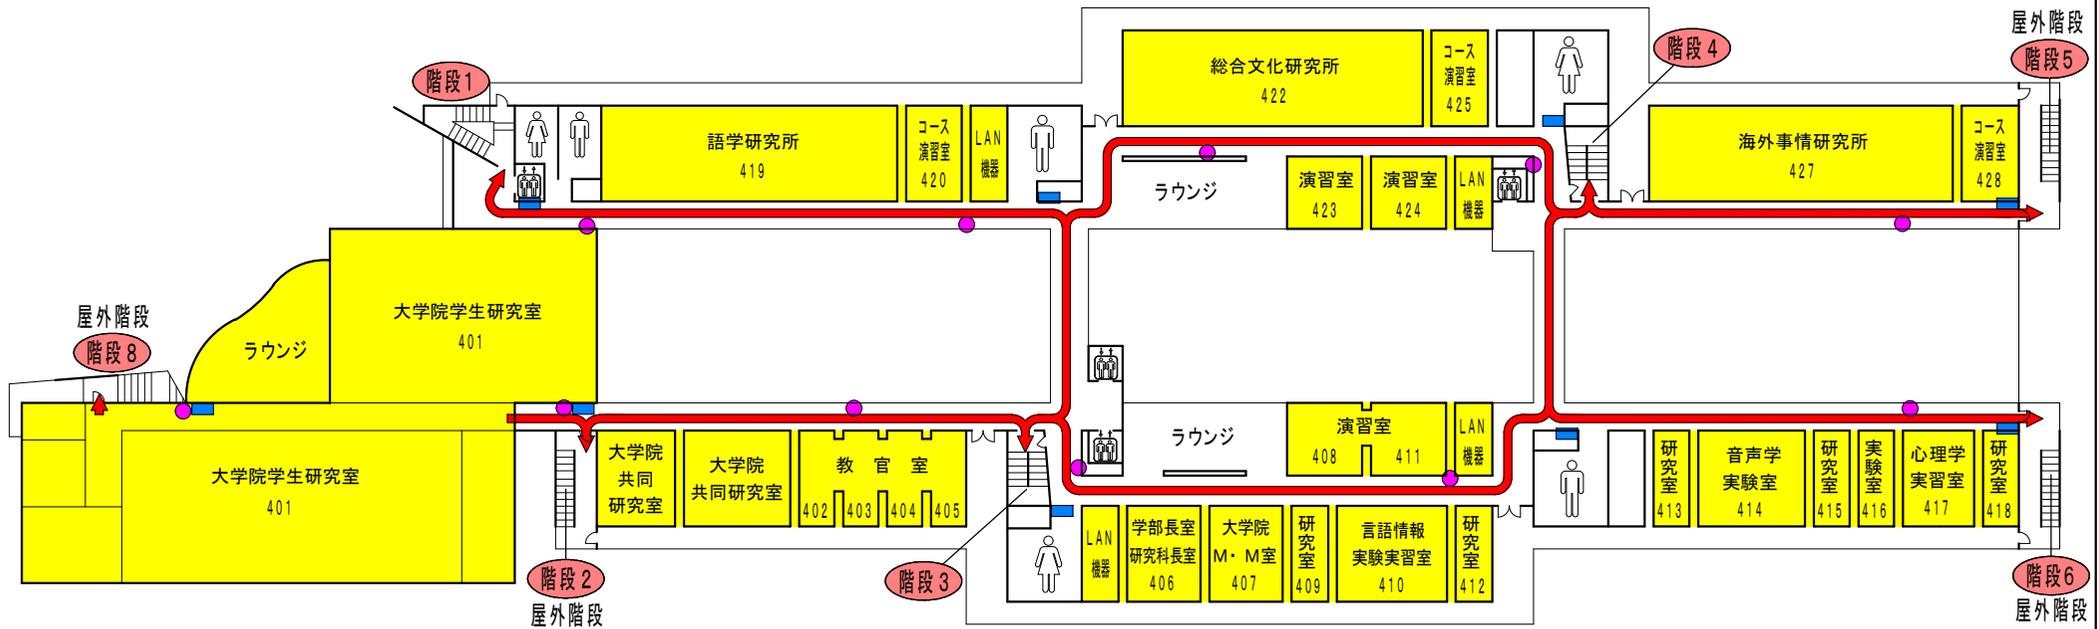

凡 例

- 消火器設置場所
- 屋内消火栓設置場所

建物内避難経路図及び 消火器・消火栓設置場所

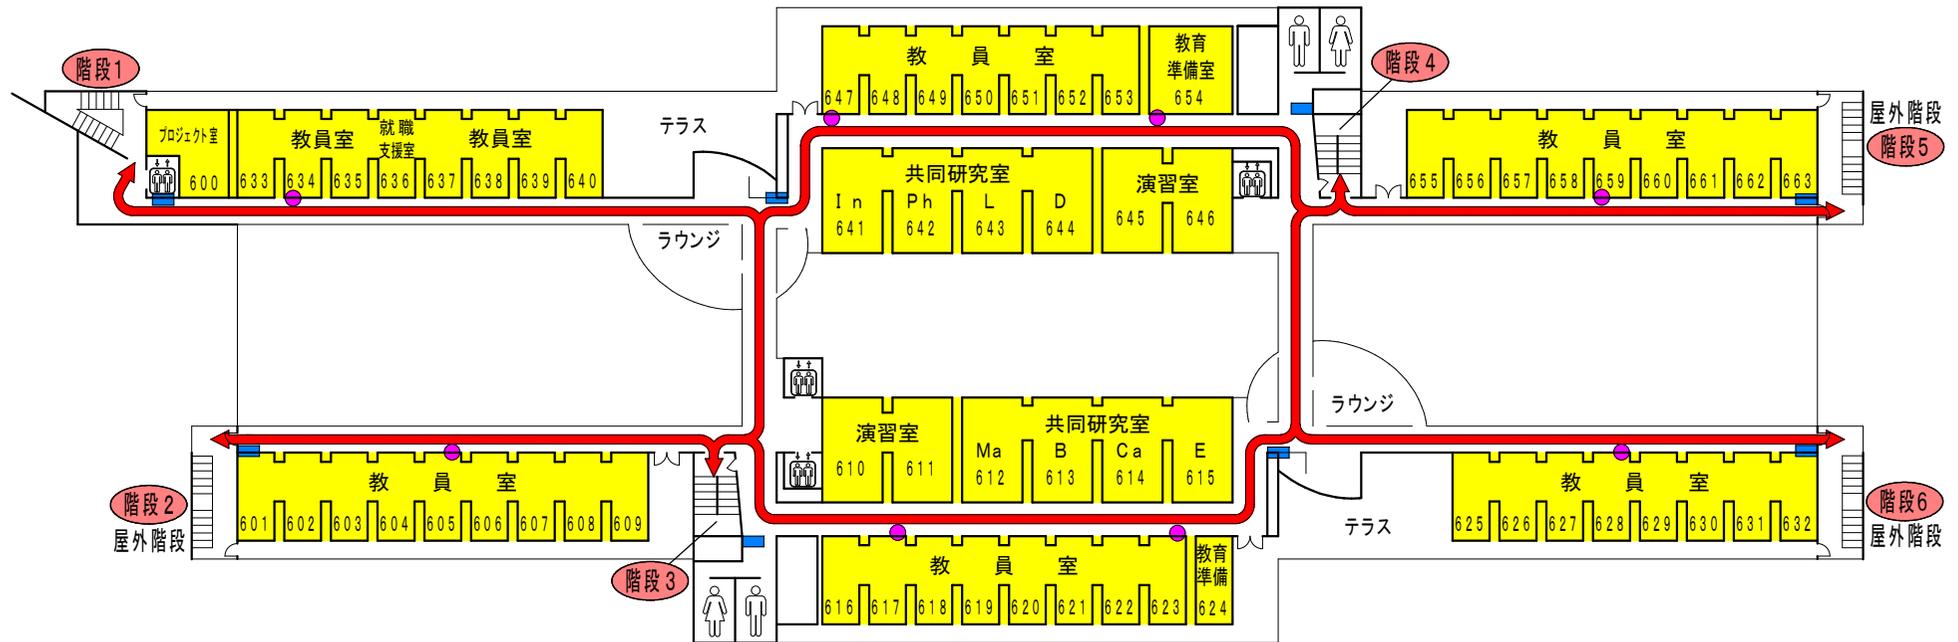


凡 例

- 消火器設置場所
- 屋内消火栓設置場所

建物内避難経路図及び 消火器・消火栓設置場所


研究講義棟 5階

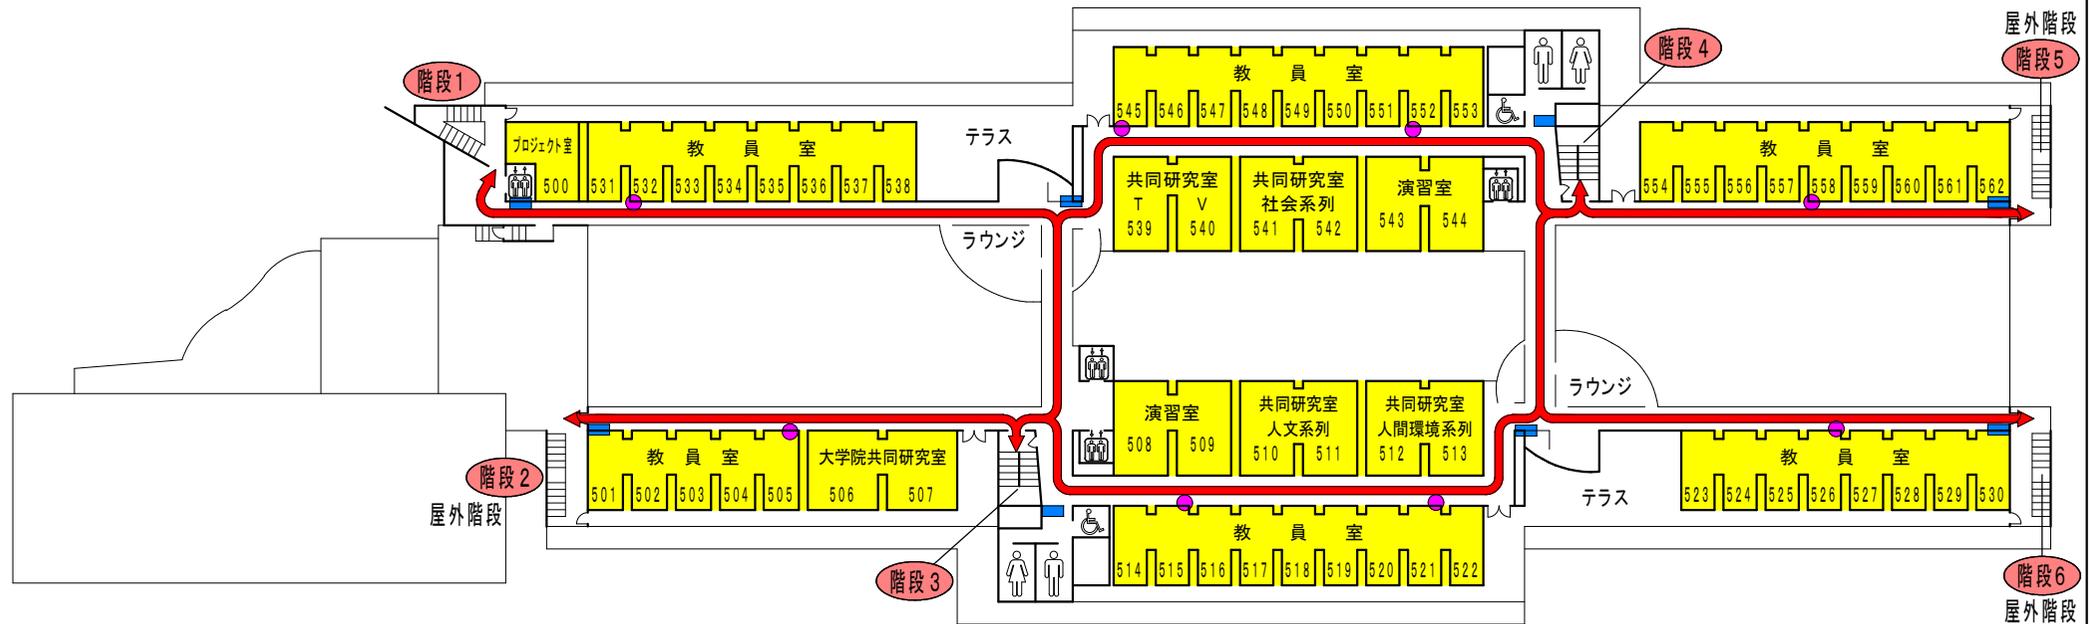

凡 例

- 消火器設置場所
- 屋内消火栓設置場所

建物内避難経路図及び 消火器・消火栓設置場所


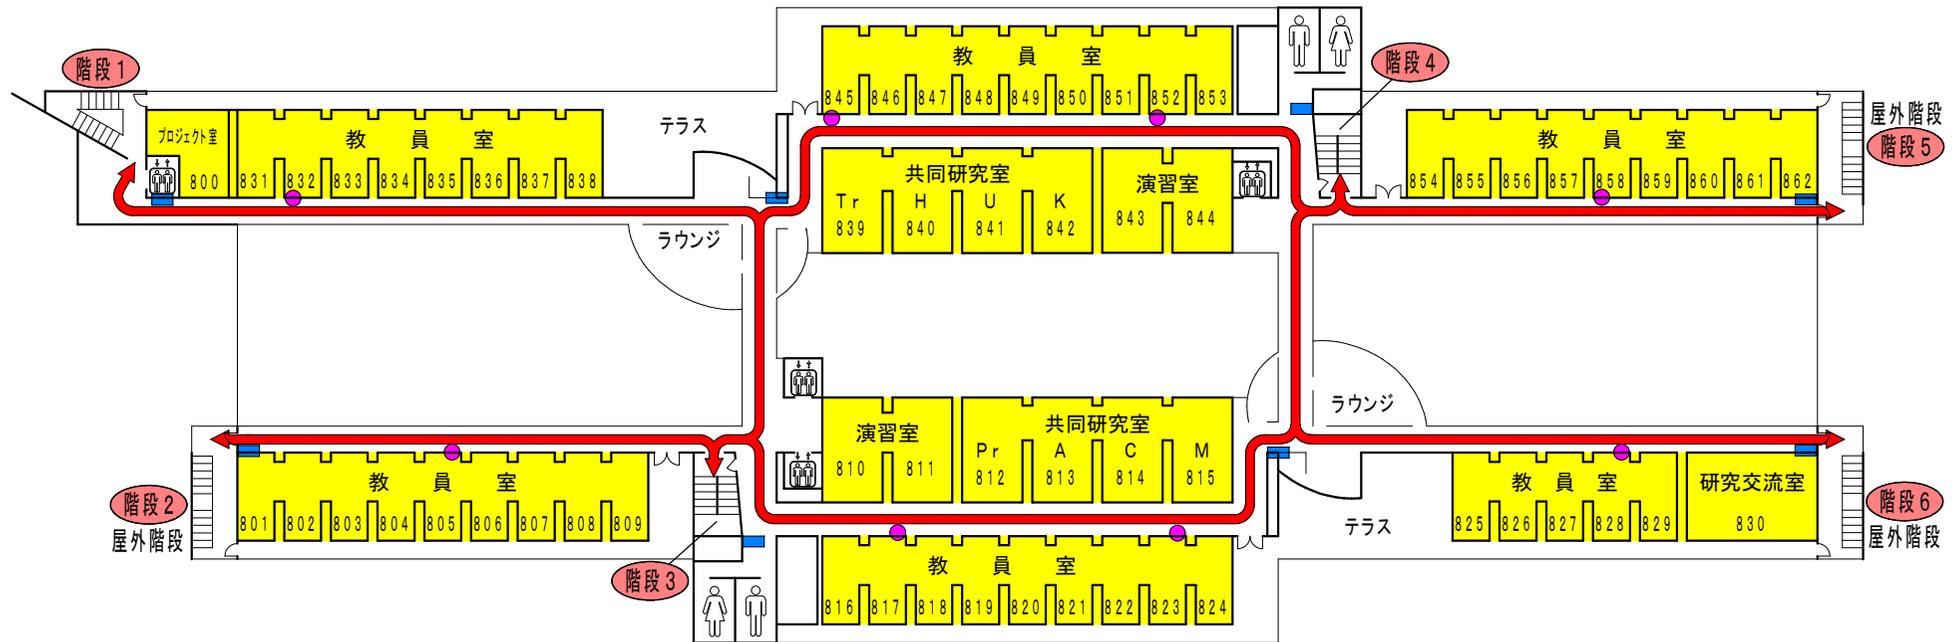


凡 例

- 消火器設置場所
- 屋内消火栓設置場所

建物内避難経路図及び 消火器・消火栓設置場所


附属図書館 1階

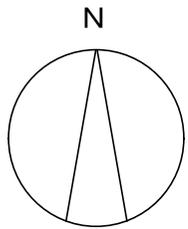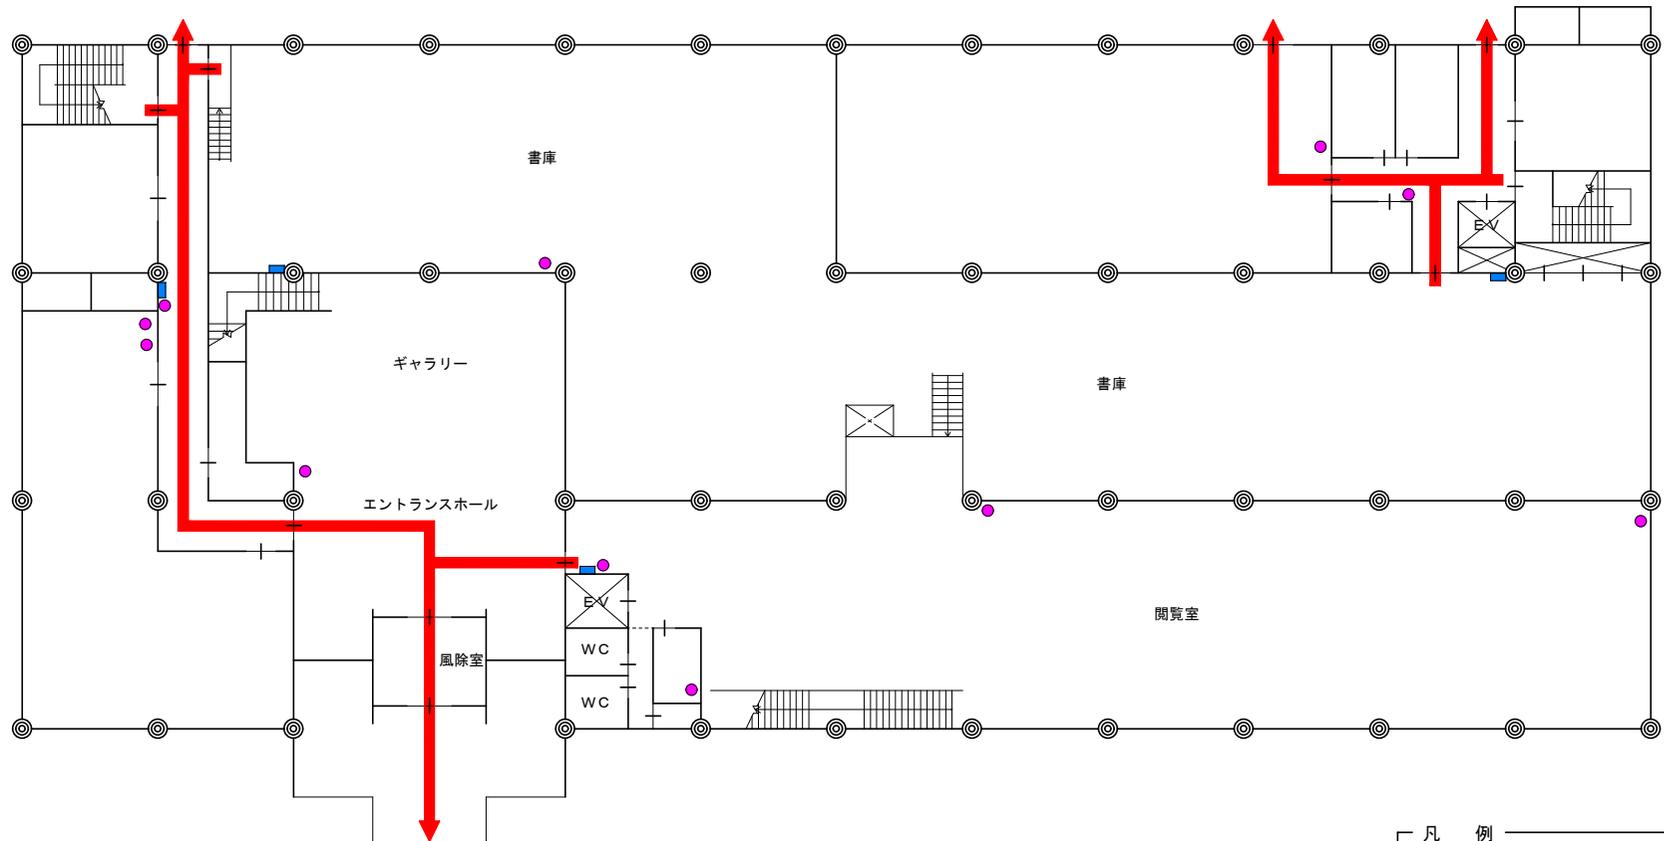

- 凡 例
- 消火器設置場所
 - 屋内消火栓設置場所

建物内避難経路図及び 消火器・消火栓設置場所



附属図書館 2階

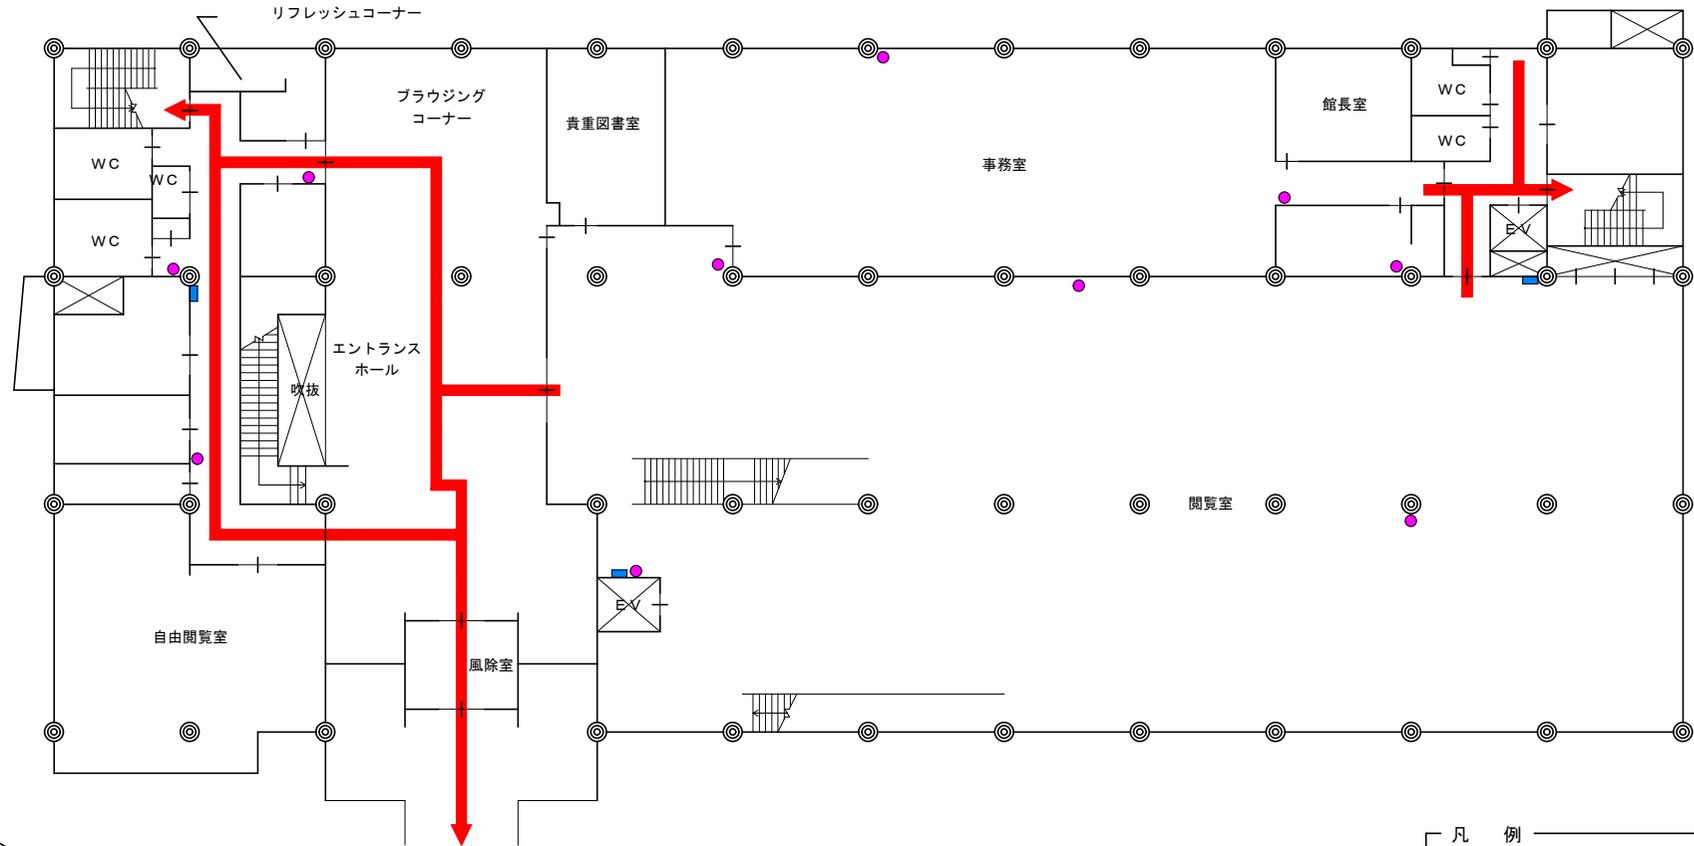

- 凡 例
- 消火器設置場所
 - 屋内消火栓設置場所

建物内避難経路図及び 消火器・消火栓設置場所



附属図書館 3階

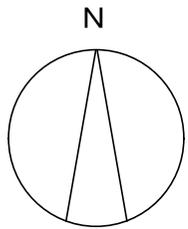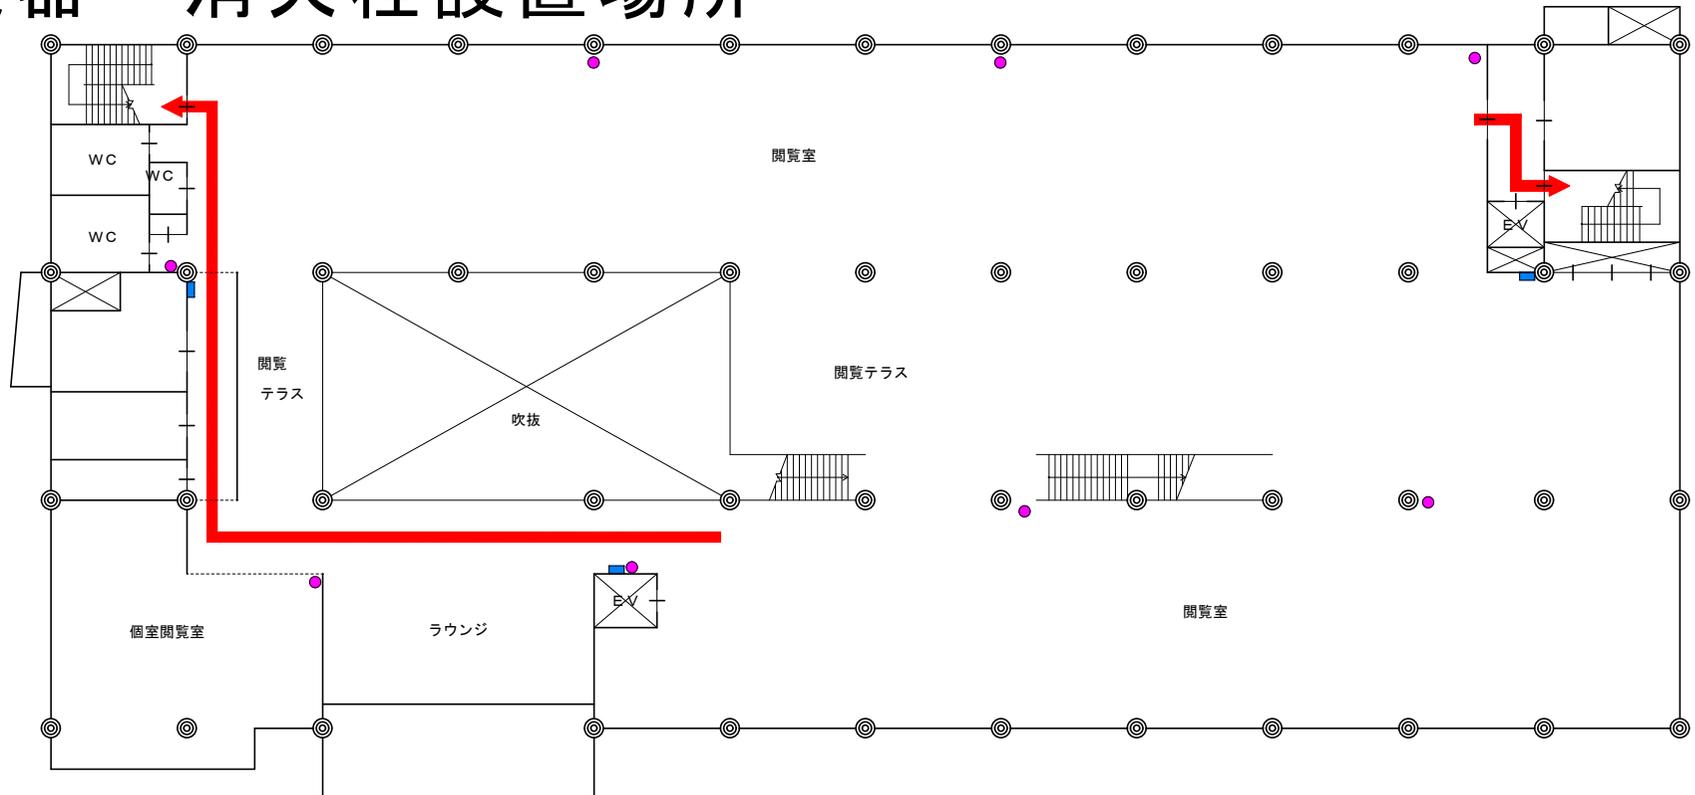

- 凡 例
- 消火器設置場所
 - 屋内消火栓設置場所

建物内避難経路図及び 消火器・消火栓設置場所



附属図書館 R階

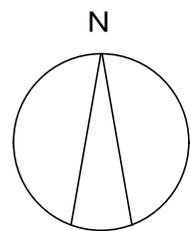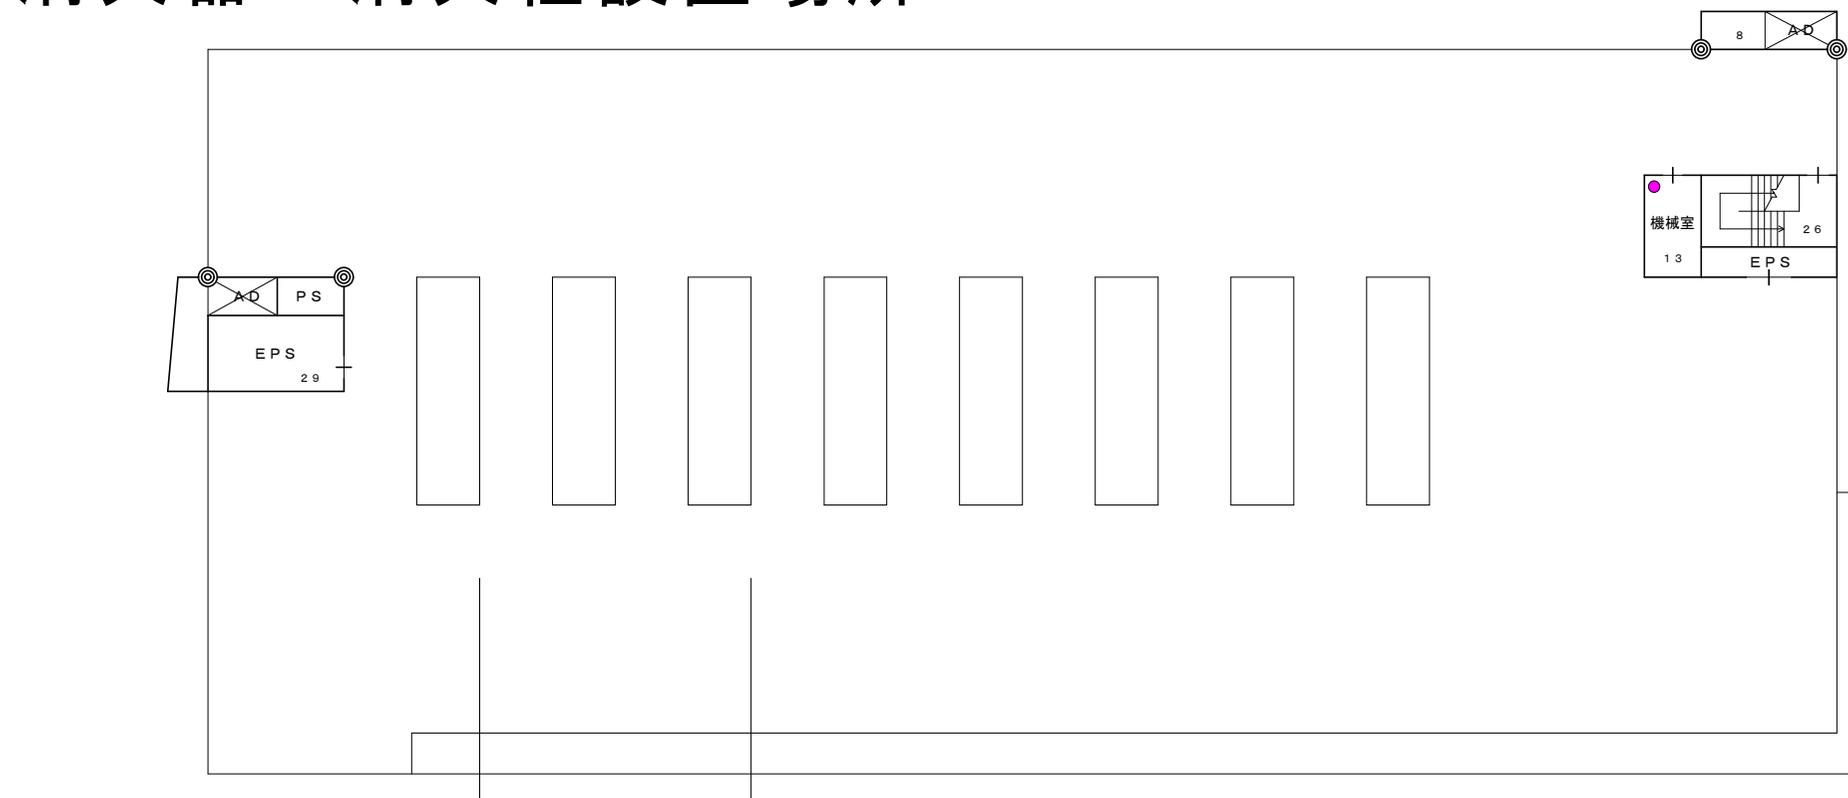

- 凡 例
- 消火器設置場所
 - 屋内消火栓設置場所

建物内避難経路図及び 消火器・消火栓設置場所



大学会館 1階

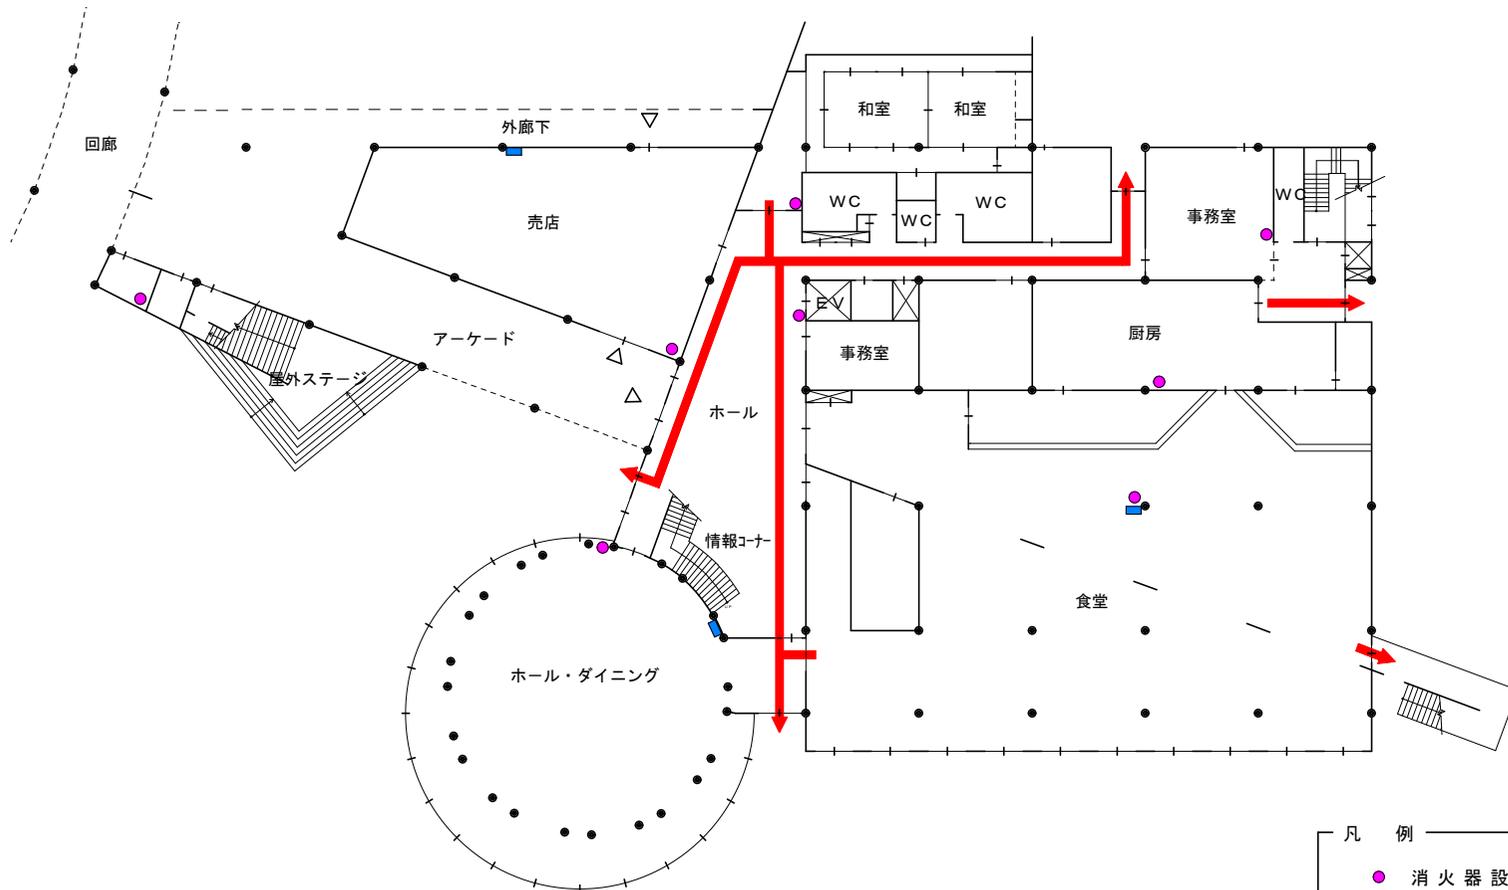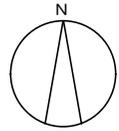

- 凡 例
- 消火器設置場所
 - 屋内消火栓設置場所

建物内避難経路図及び 消火器・消火栓設置場所



大学会館 2階

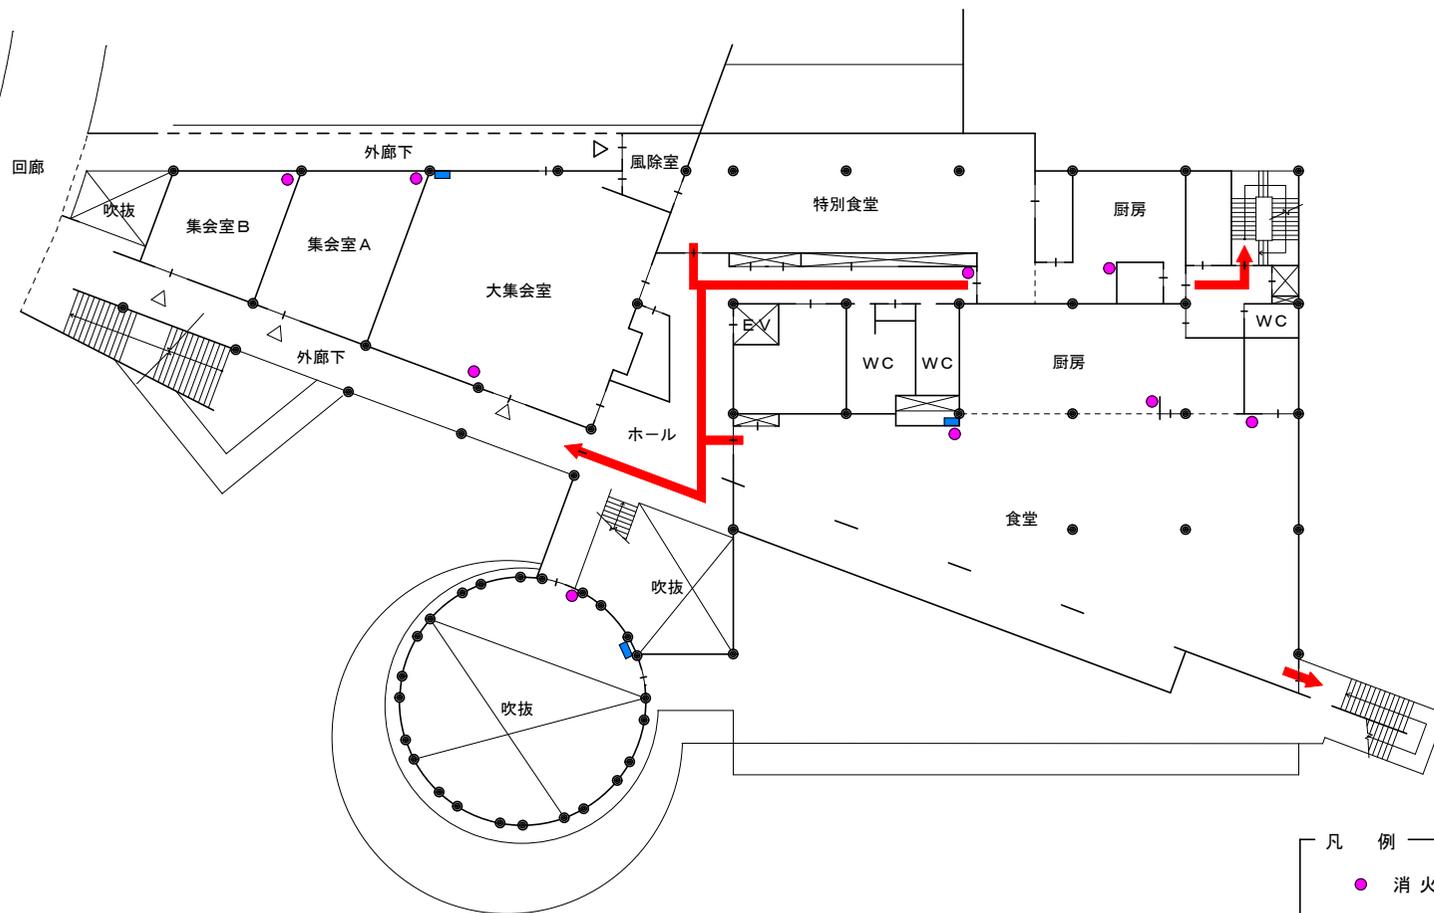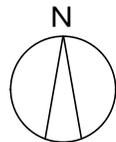

- 凡 例
- 消火器設置場所
 - 屋内消火栓設置場所

建物内避難経路図及び 消火器・消火栓設置場所


大学会館 R階

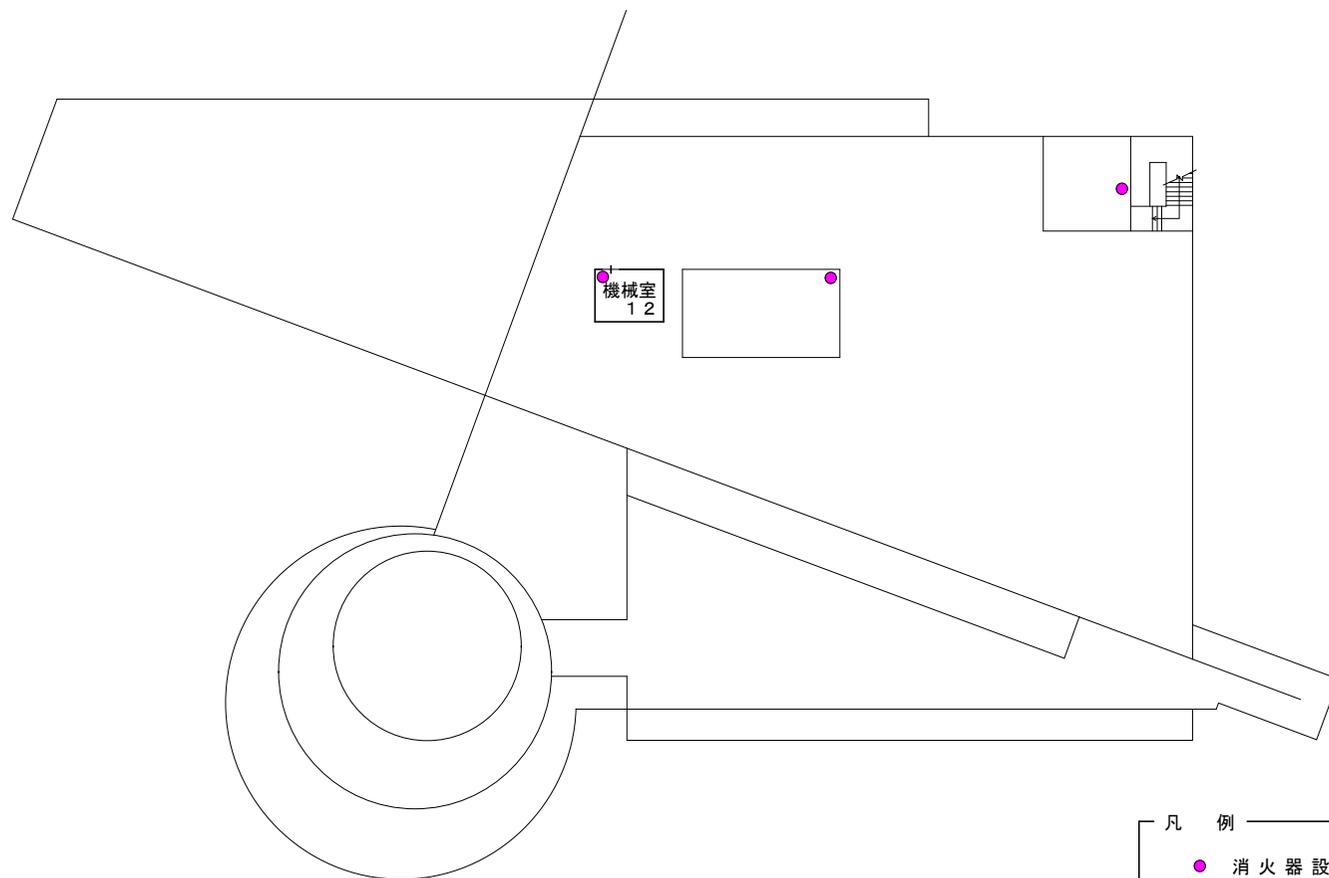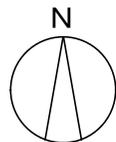

- 凡 例
- 消火器設置場所
 - 屋内消火栓設置場所


建物内避難経路図及び 消火器・消火栓設置場所

車庫 1階

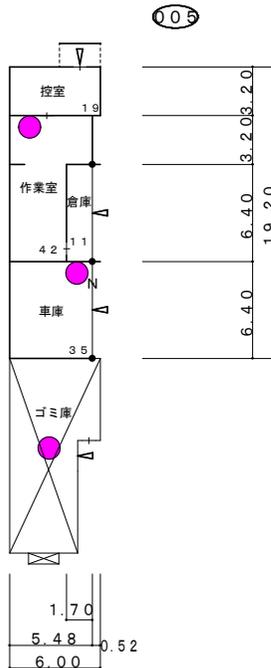

1階平面図 S=1:400 107㎡

保健管理センター 1階


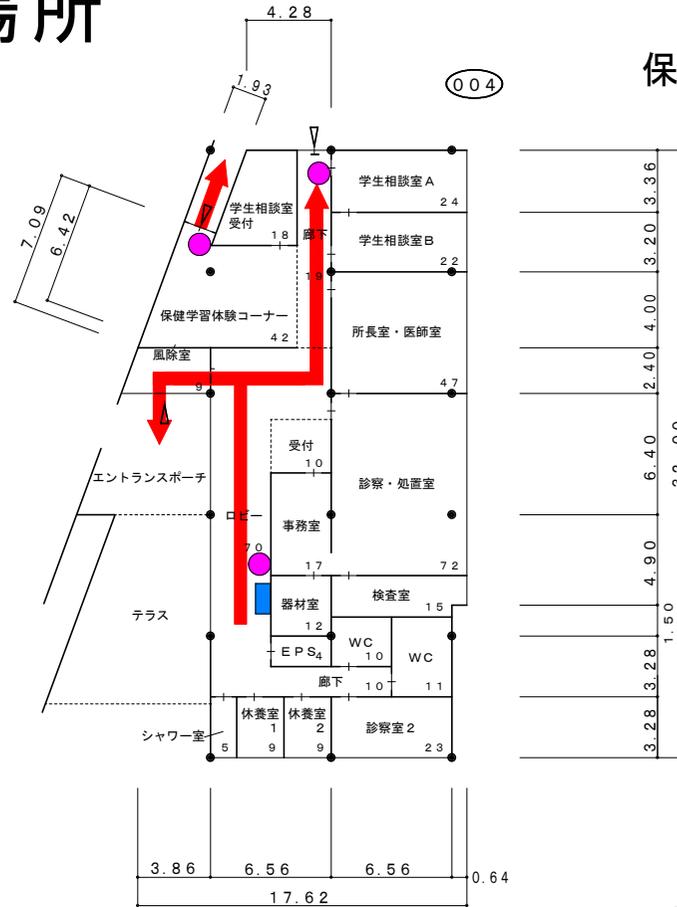


1階平面図 S=1:400 458㎡



建物内避難経路図及び 消火器・消火栓設置場所




屋内運動場・課外活動施設 B1階

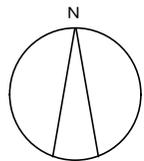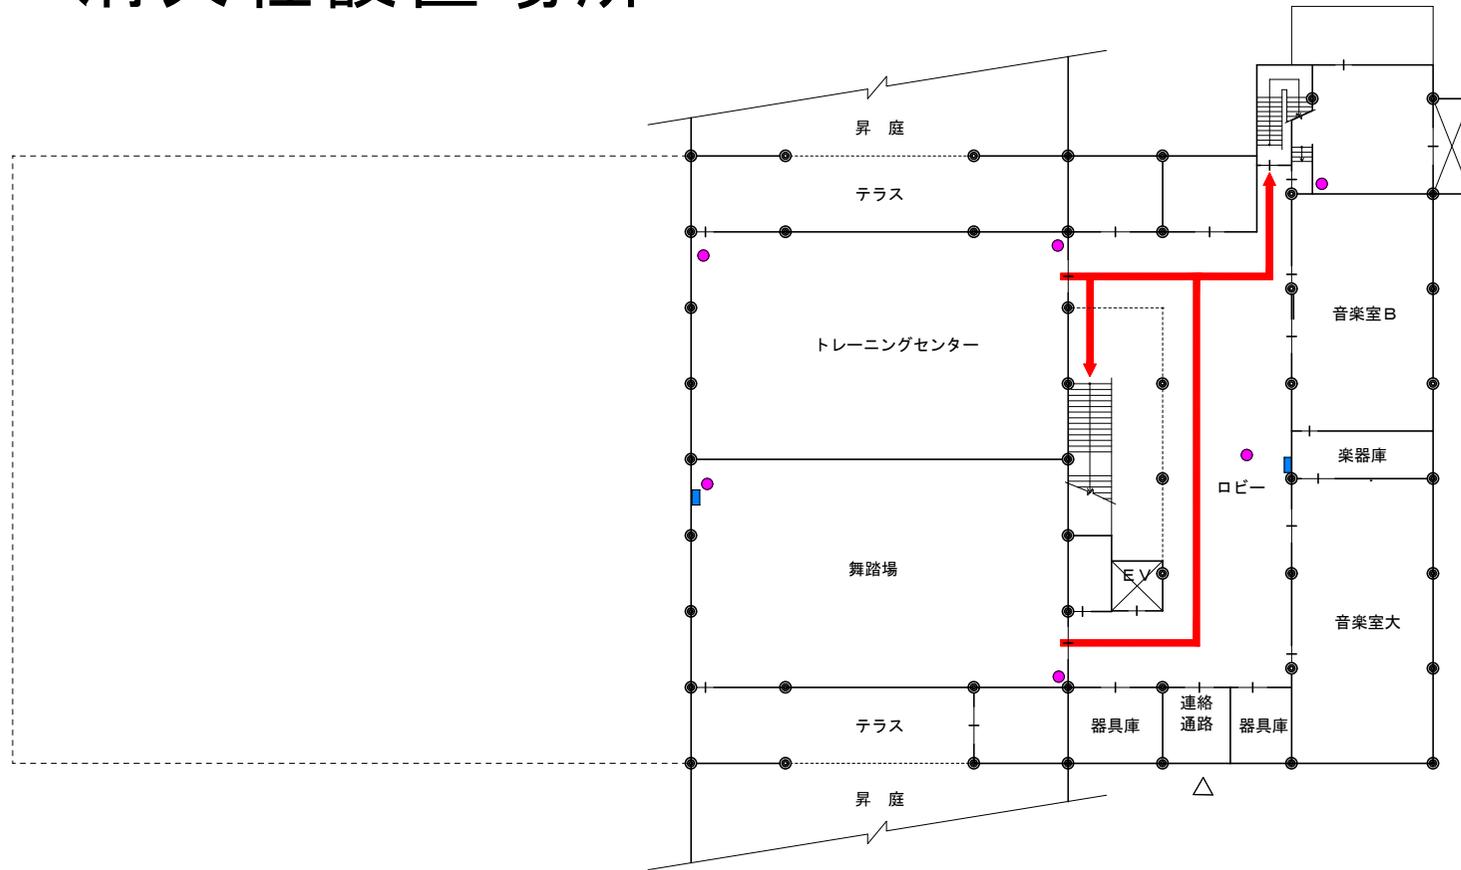

- 凡 例
- 消火器設置場所
 - 屋内消火栓設置場所

建物内避難経路図及び 消火器・消火栓設置場所



屋内運動場・課外活動施設 1階

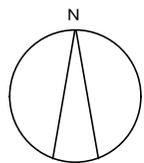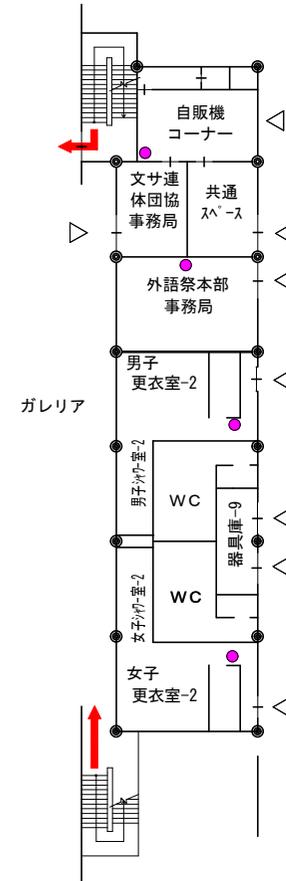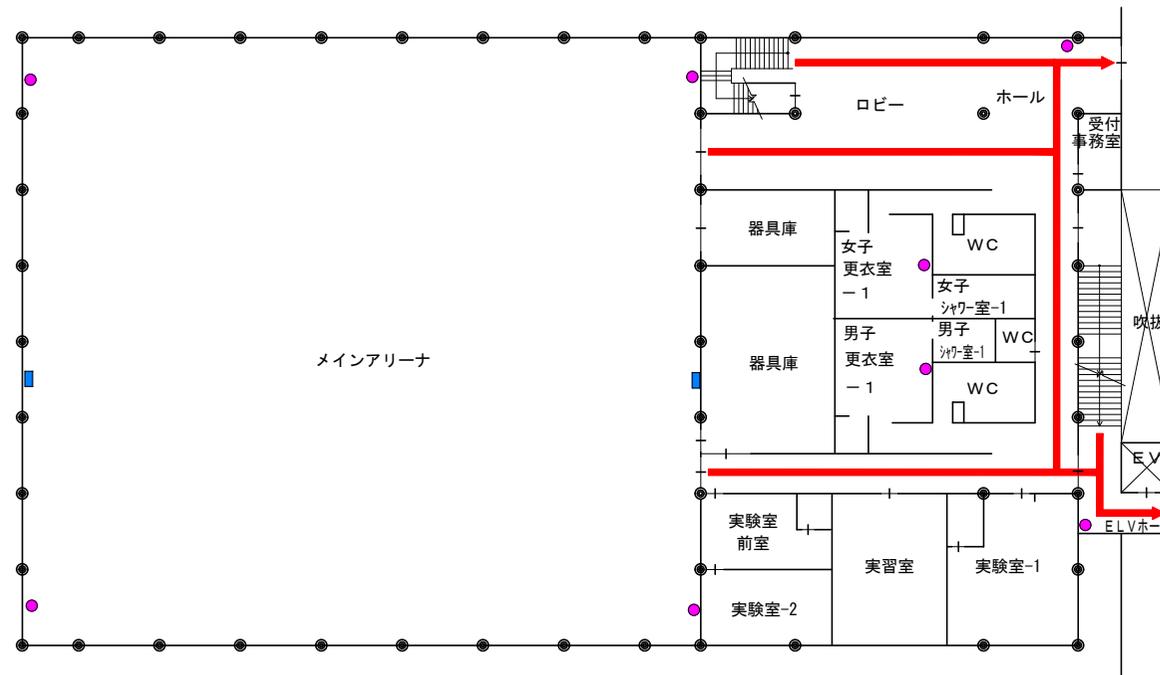

- 凡 例
- 消火器設置場所
 - 屋内消火栓設置場所

建物内避難経路図及び 消火器・消火栓設置場所



屋内運動場・課外活動施設 2階

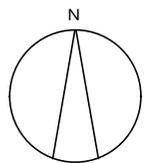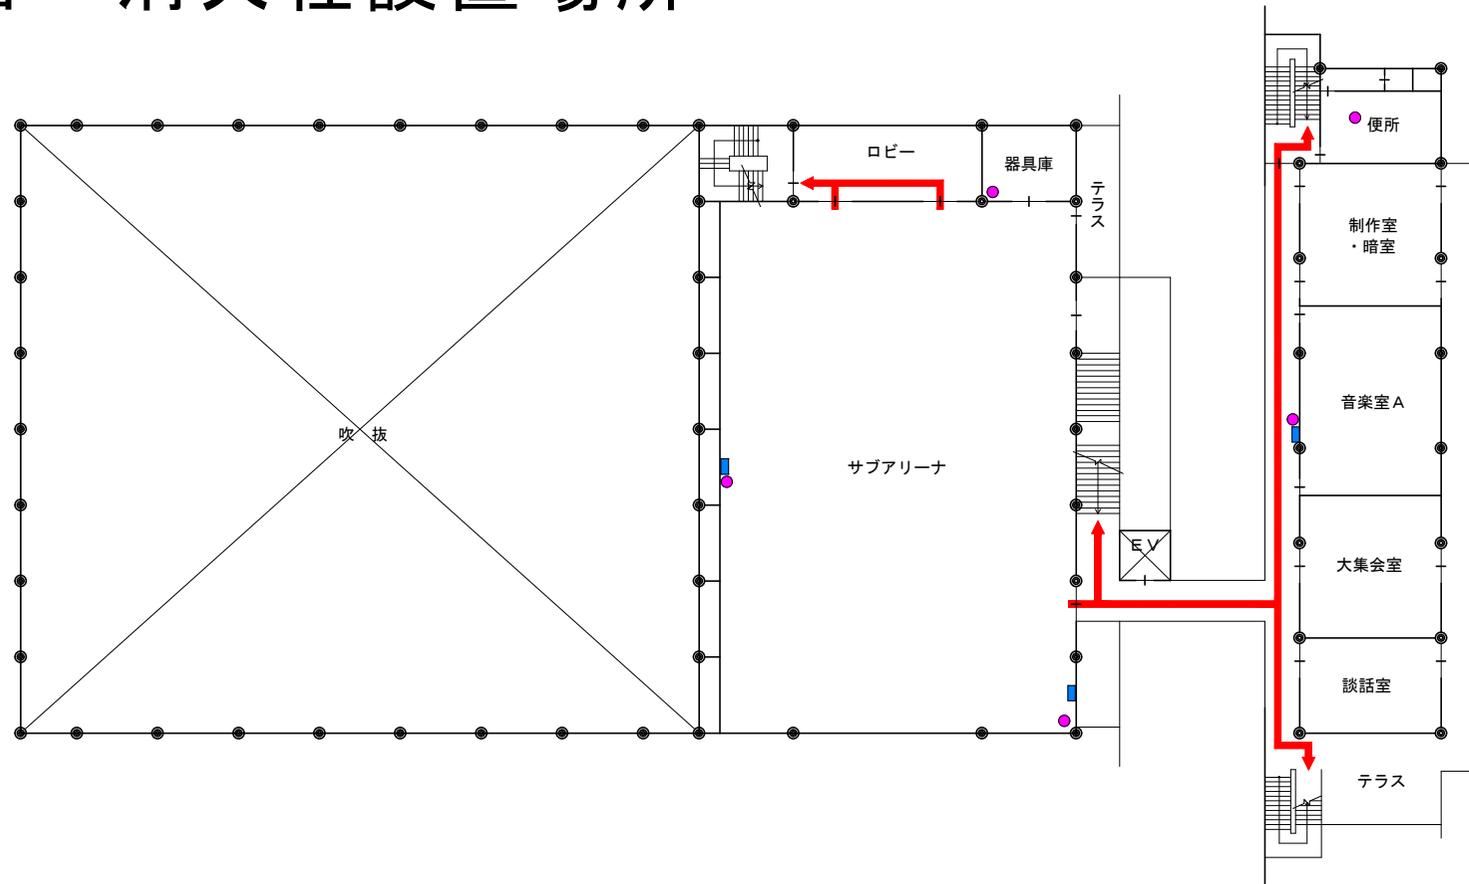

- 凡 例
- 消火器設置場所
 - 屋内消火栓設置場所

建物内避難経路図及び 消火器・消火栓設置場所




屋内運動場・課外活動施設 3階

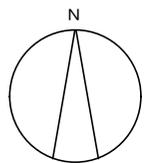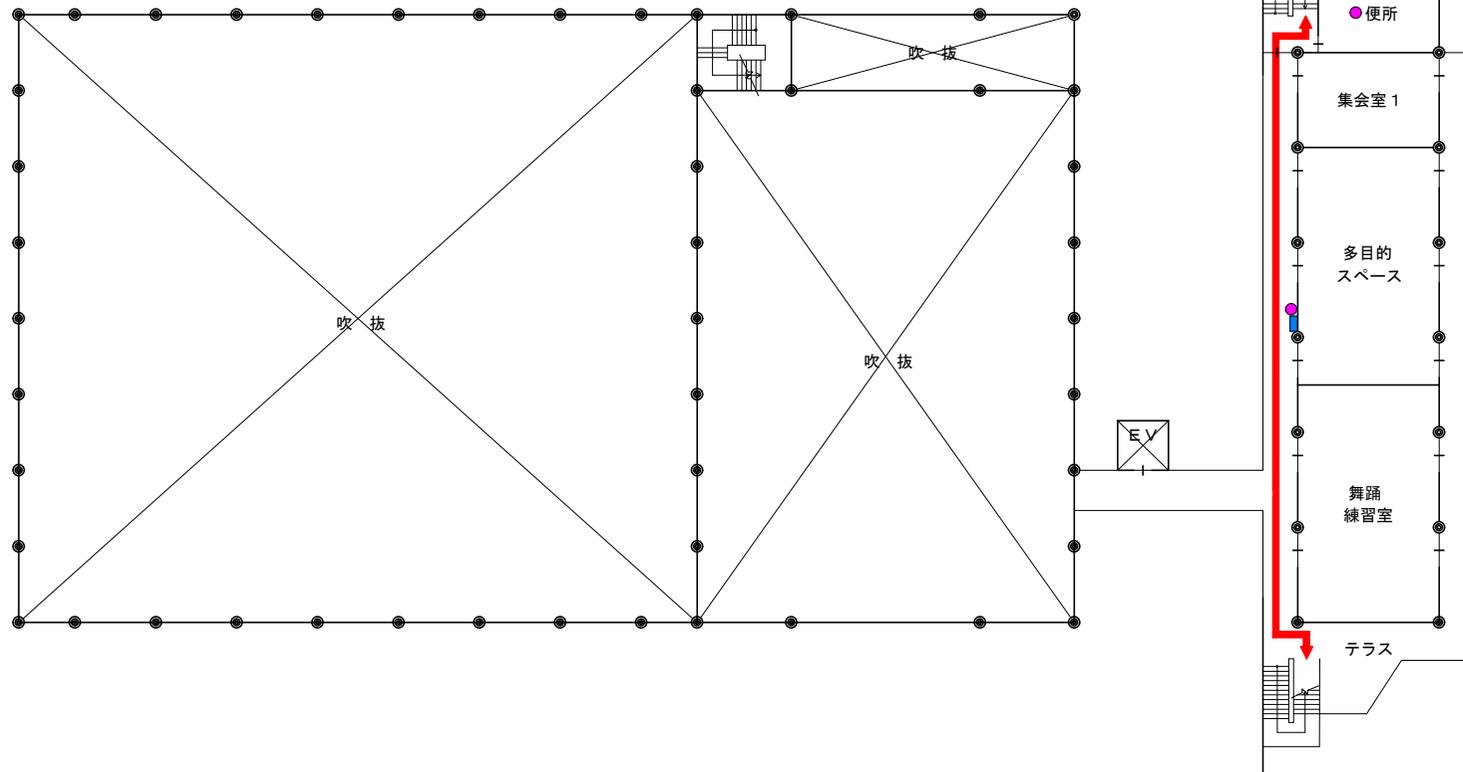

- 凡 例
- 消火器設置場所
 - 屋内消火栓設置場所

建物内避難経路図及び 消火器・消火栓設置場所



屋内運動場・課外活動施設 4階

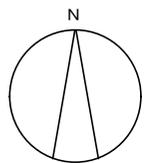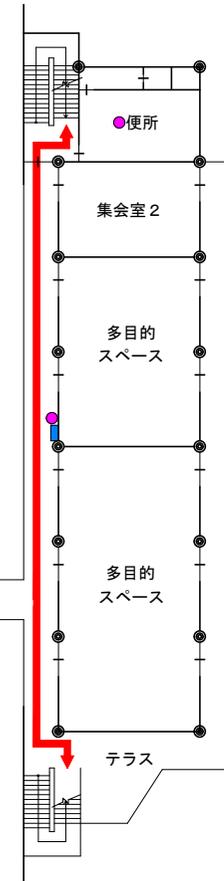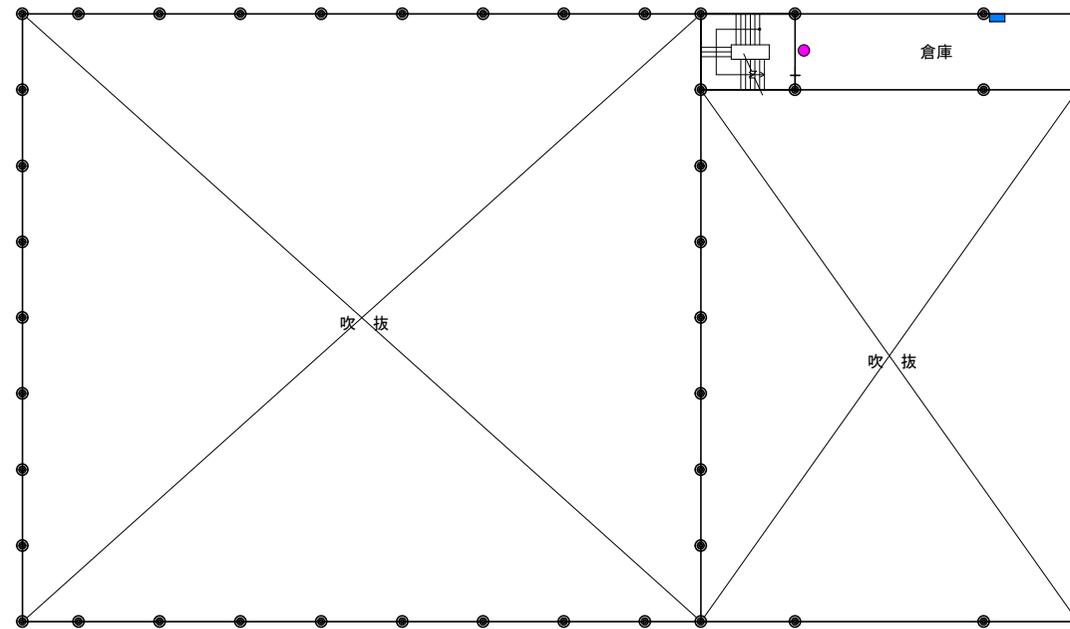

- 凡 例
- 消火器設置場所
 - 屋内消火栓設置場所

建物内避難経路図及び 消火器・消火栓設置場所



屋内運動場・課外活動施設 5階

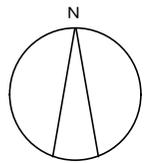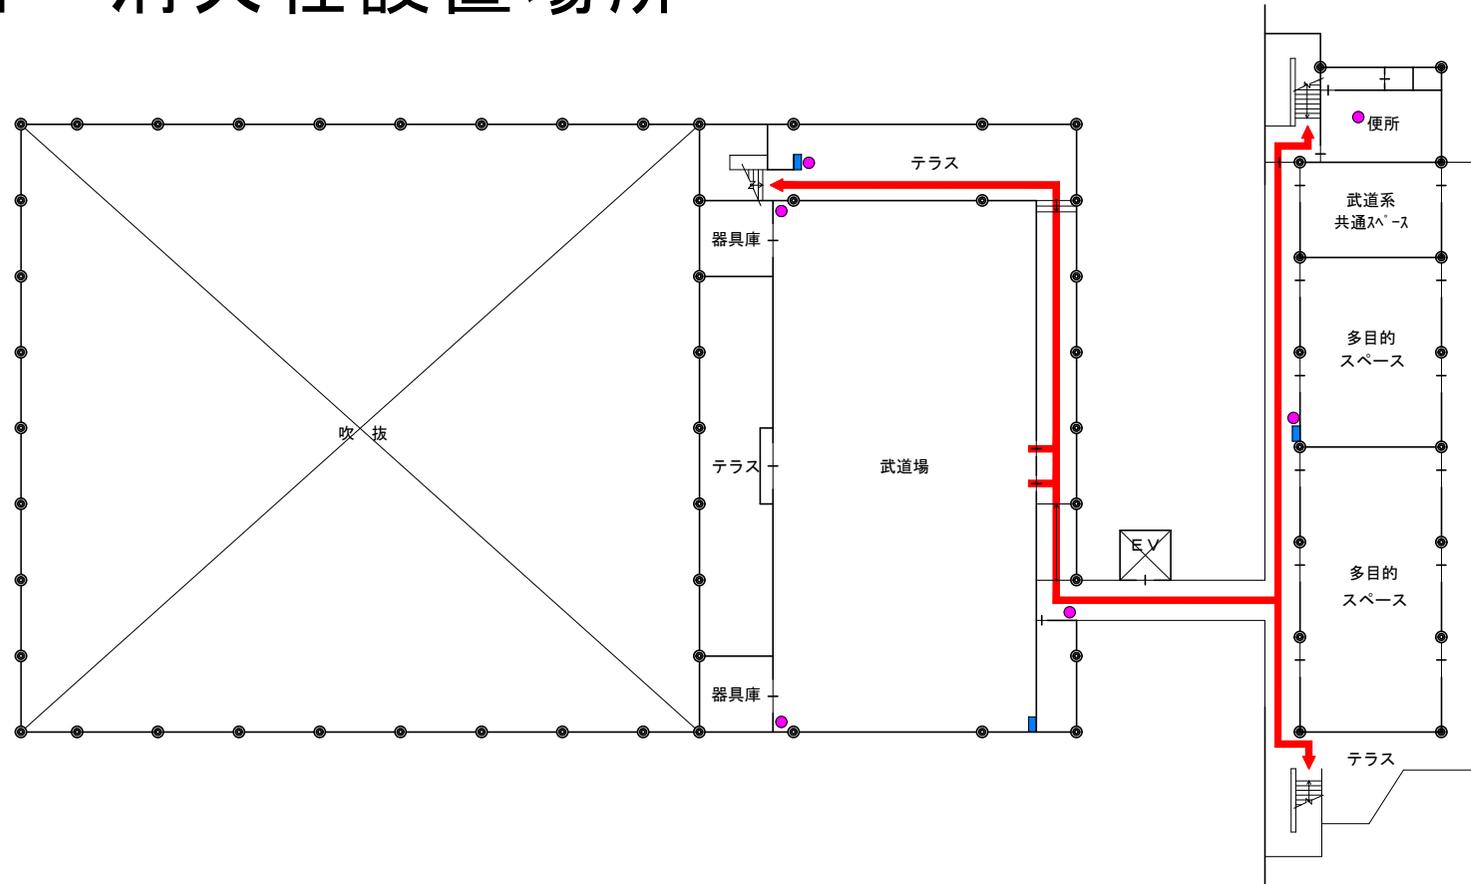

- 凡 例
- 消火器設置場所
 - 屋内消火栓設置場所

建物内避難経路図及び 消火器・消火栓設置場所



アジア・アフリカ言語文化研究所 1階

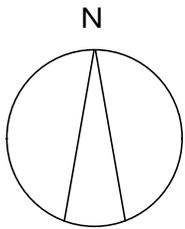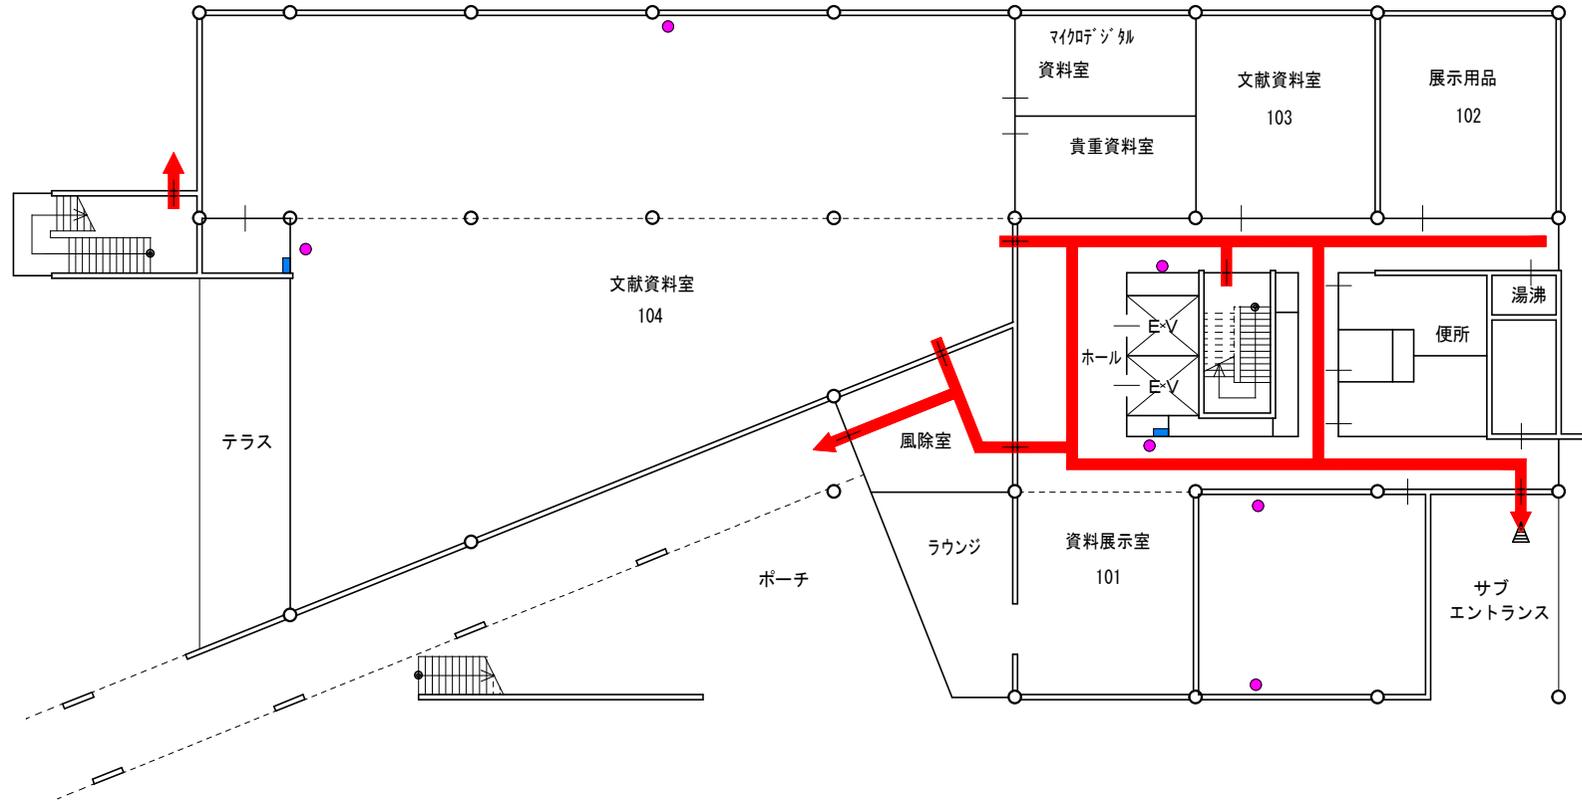

- 凡 例
- 消火器設置場所
 - 屋内消火栓設置場所

建物内避難経路図及び 消火器・消火栓設置場所



アジア・アフリカ言語文化研究所 2階

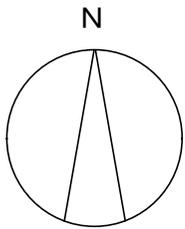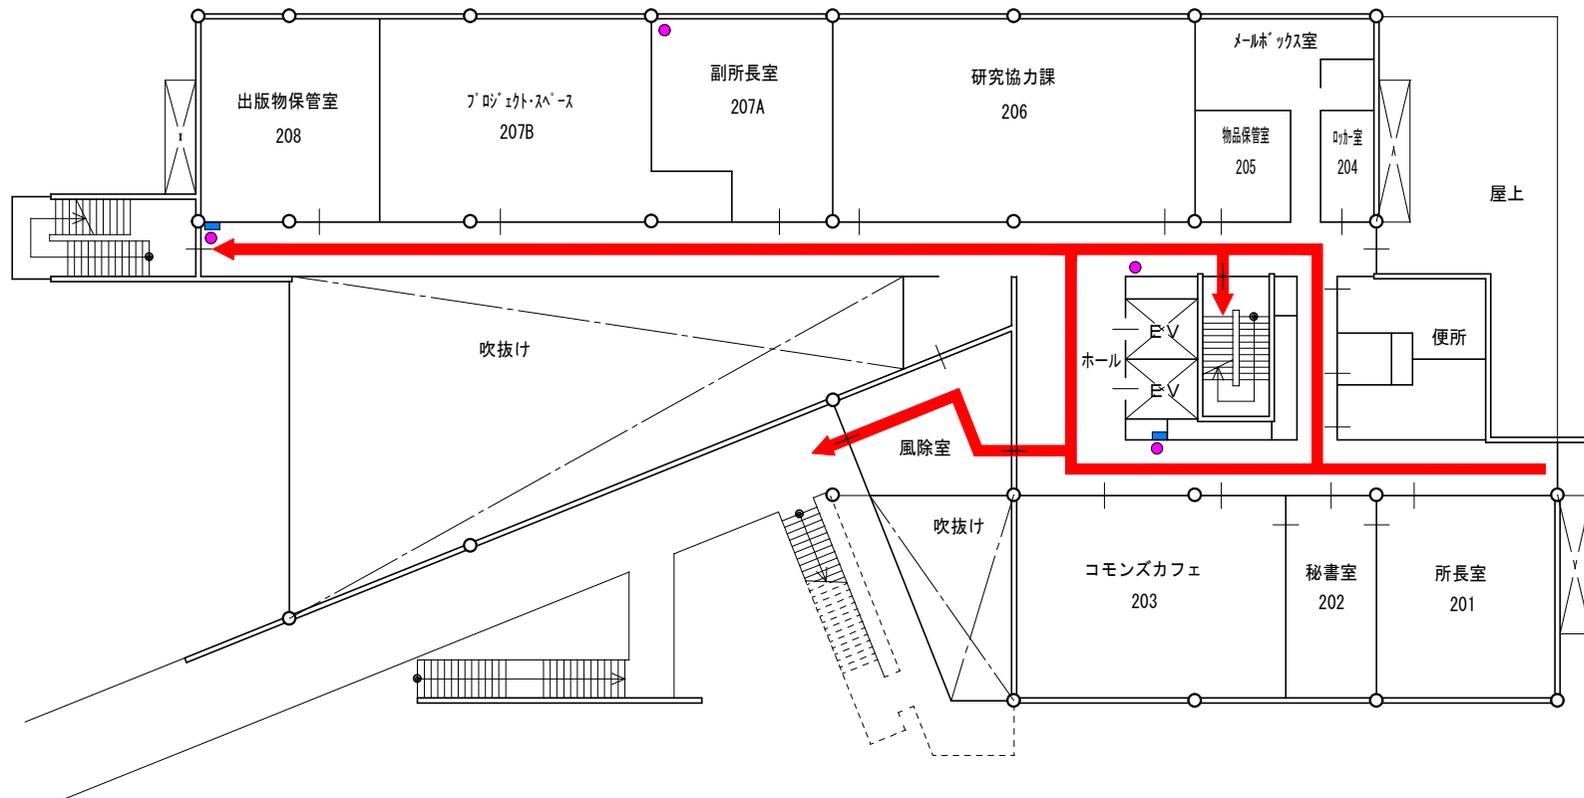

- 凡 例
- 消火器設置場所
 - 屋内消火栓設置場所



建物内避難経路図及び 消火器・消火栓設置場所

アジア・アフリカ言語文化研究所 3階

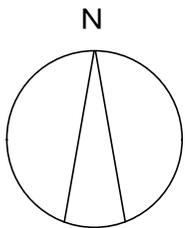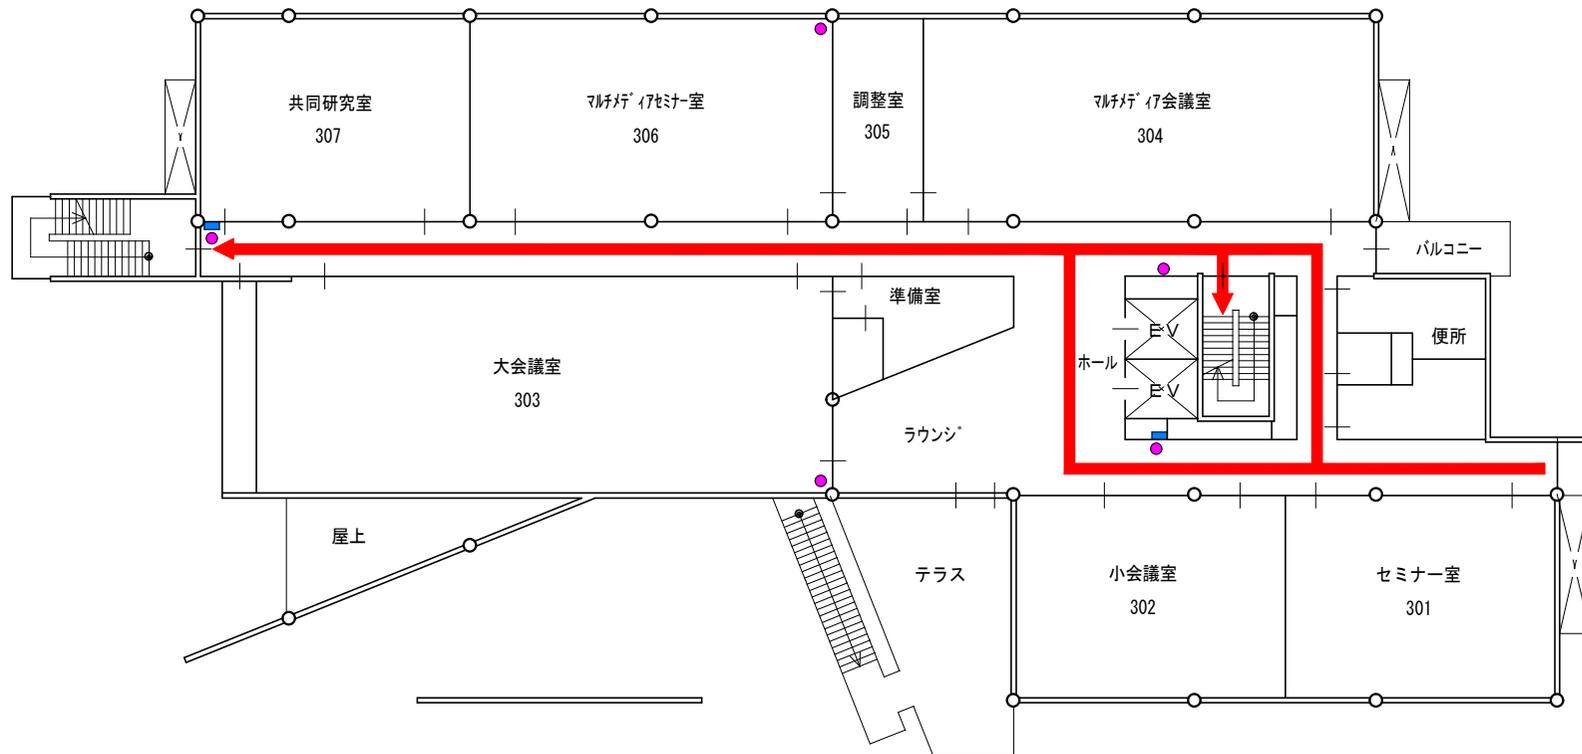

- 凡 例
- 消火器設置場所
 - 屋内消火栓設置場所



建物内避難経路図及び 消火器・消火栓設置場所

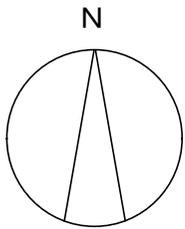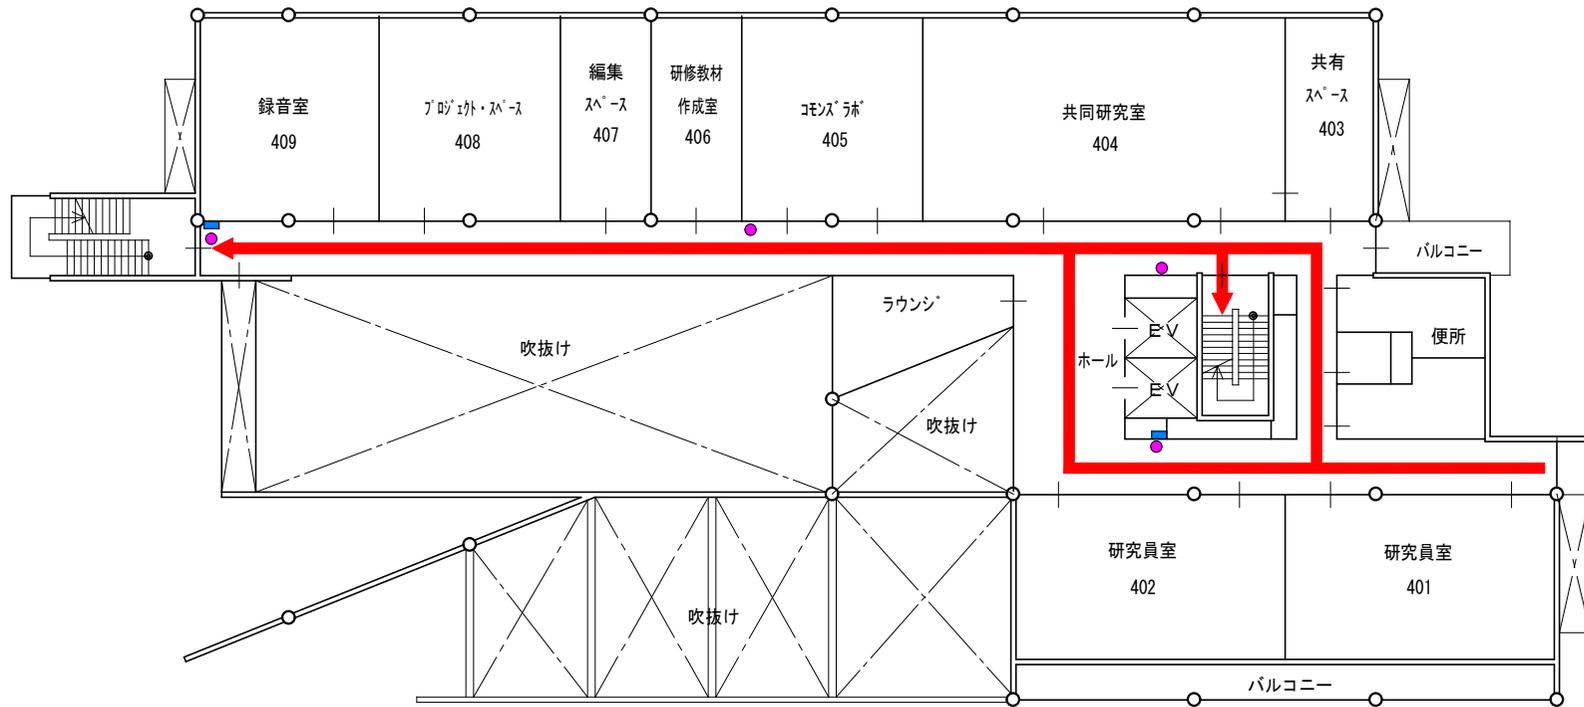

- 凡 例
- 消火器設置場所
 - 屋内消火栓設置場所

建物内避難経路図及び 消火器・消火栓設置場所



アジア・アフリカ言語文化研究所 5階

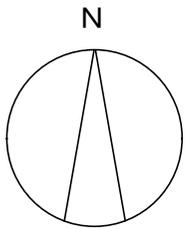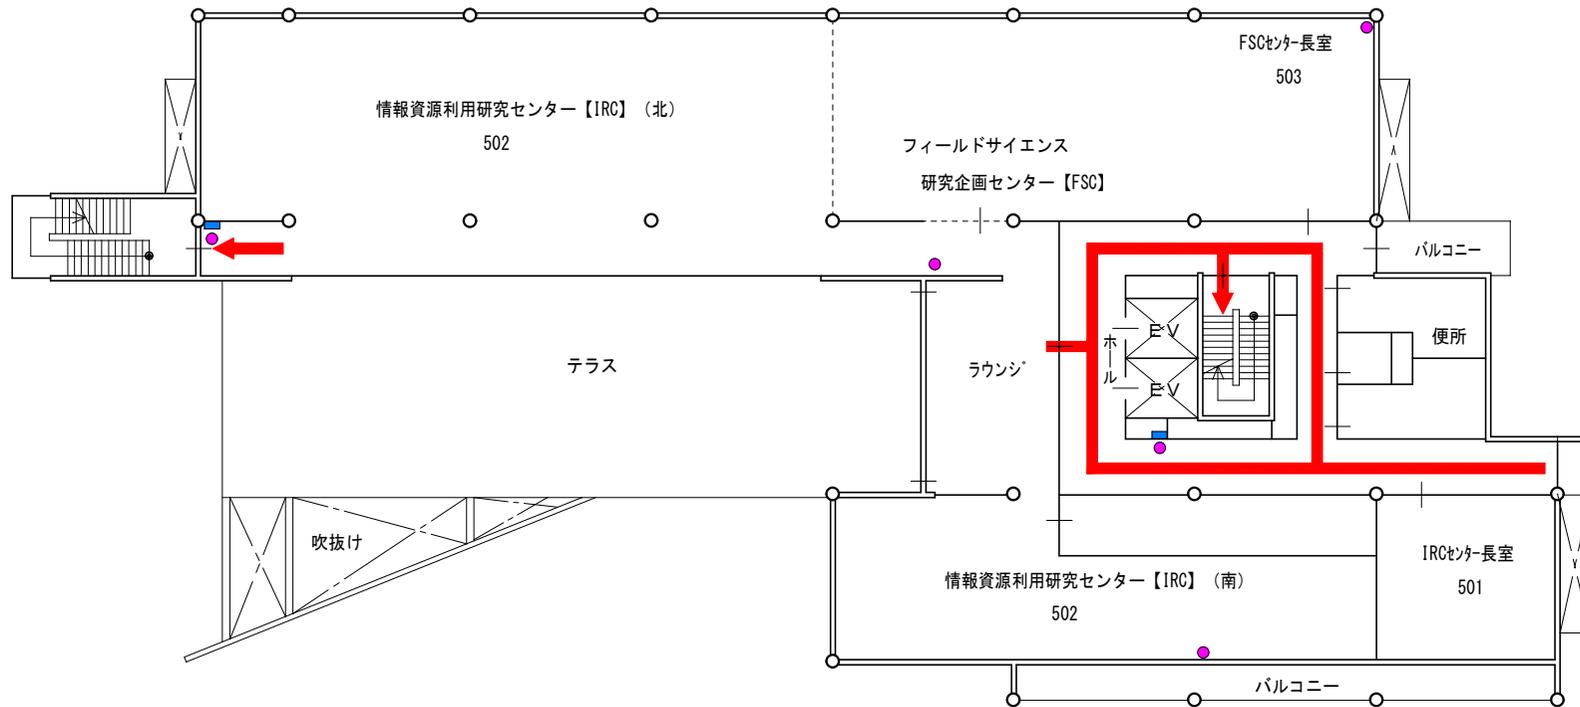

- 凡 例
- 消火器設置場所
 - 屋内消火栓設置場所

建物内避難経路図及び 消火器・消火栓設置場所



アジア・アフリカ言語文化研究所 6階

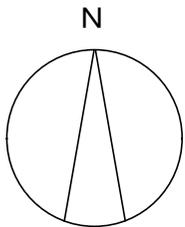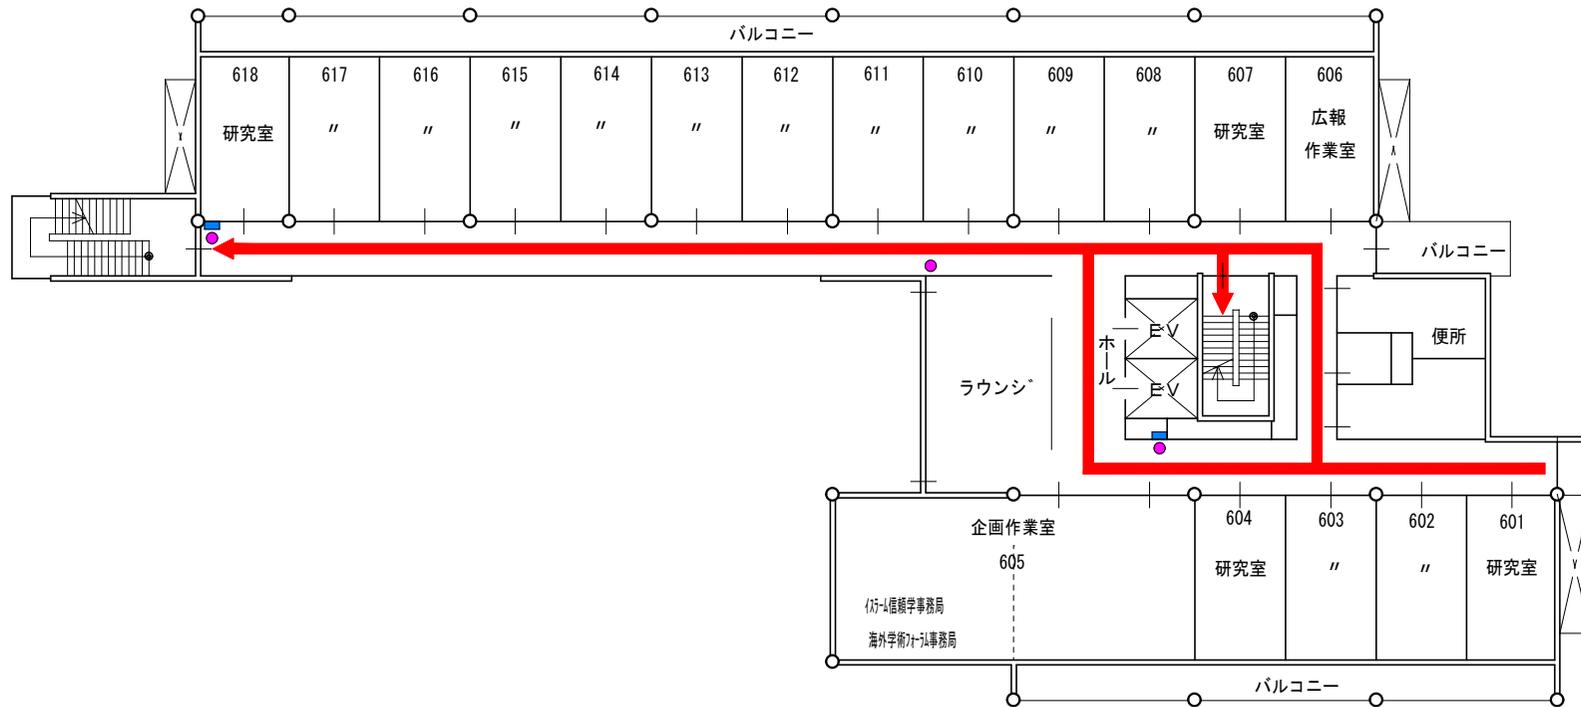

- 凡 例
- 消火器設置場所
 - 屋内消火栓設置場所

建物内避難経路図及び 消火器・消火栓設置場所



アジア・アフリカ言語文化研究所 7階

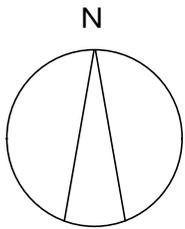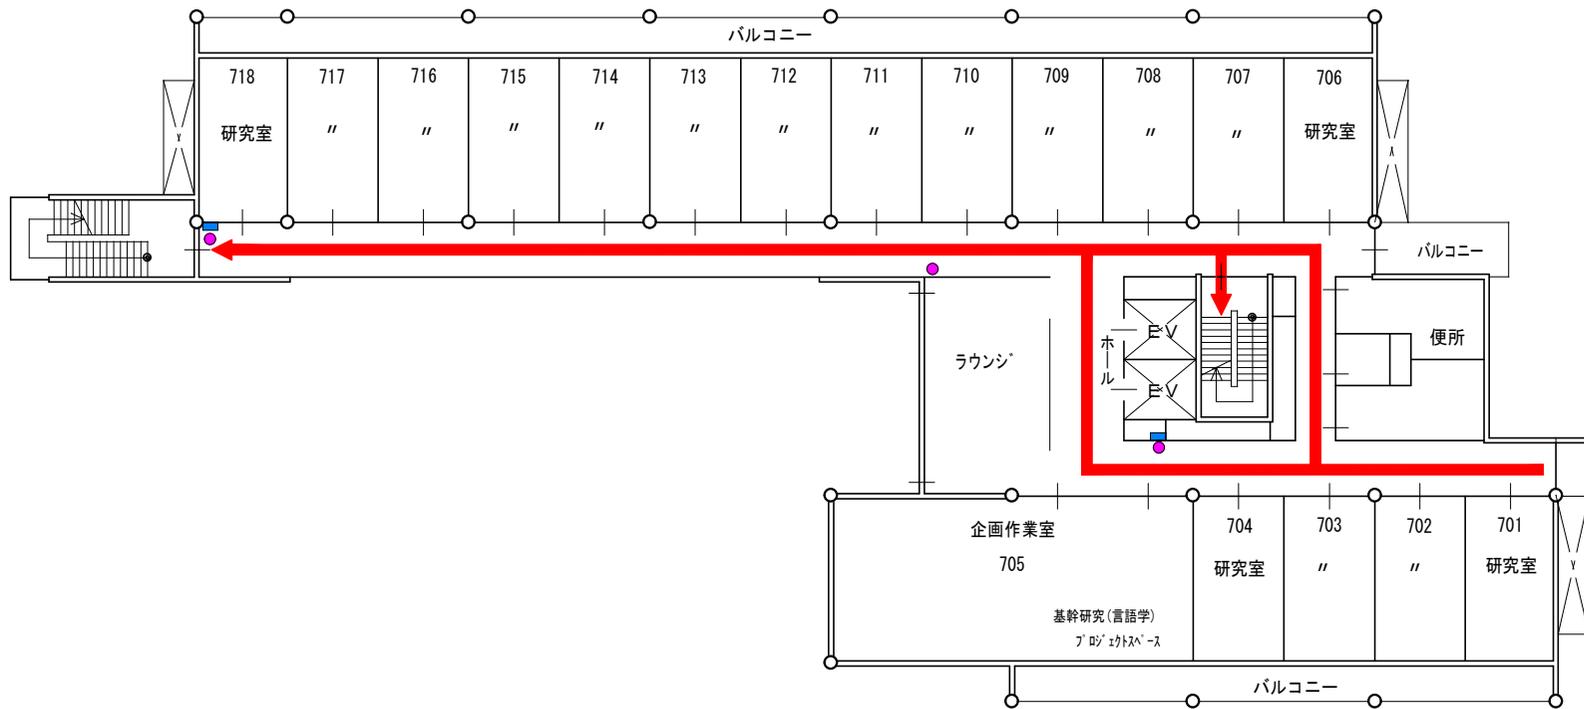

- 凡 例
- 消火器設置場所
 - 屋内消火栓設置場所

建物内避難経路図及び 消火器・消火栓設置場所



アジア・アフリカ言語文化研究所 8階

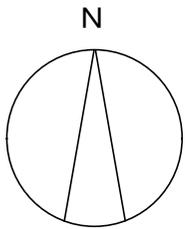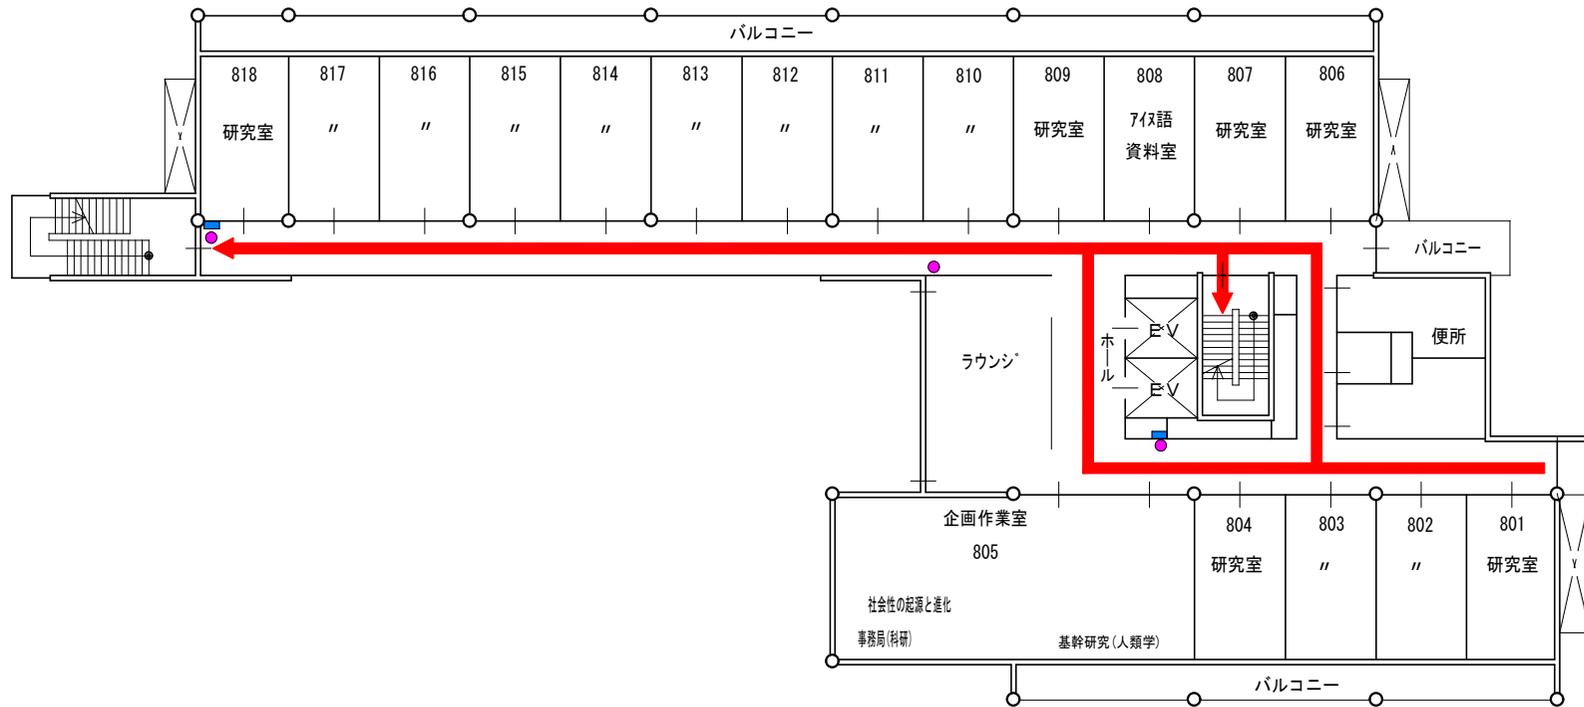

- 凡 例
- 消火器設置場所
 - 屋内消火栓設置場所

建物内避難経路図及び 消火器・消火栓設置場所

本部管理棟 1階

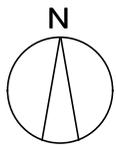
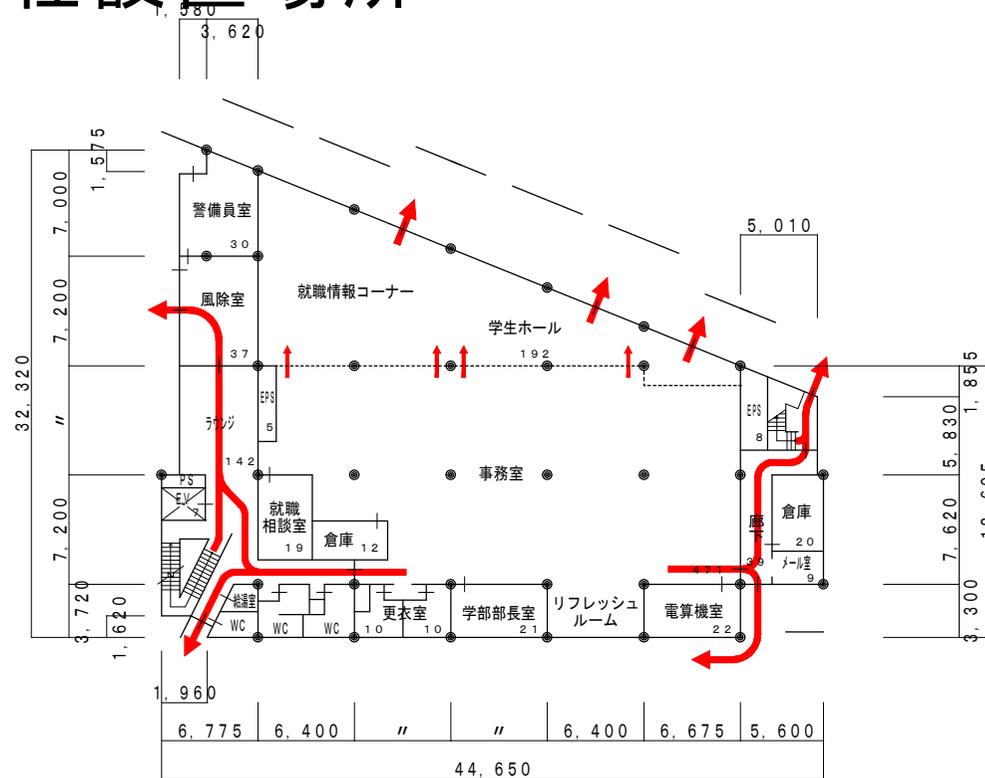


1階平面図 S=1:500 1,054m²

- 凡 例
- 消火器設置場所
 - 屋内消火栓設置場所

建物内避難経路図及び 消火器・消火栓設置場所

本部管理棟 2階

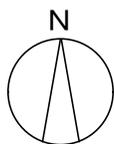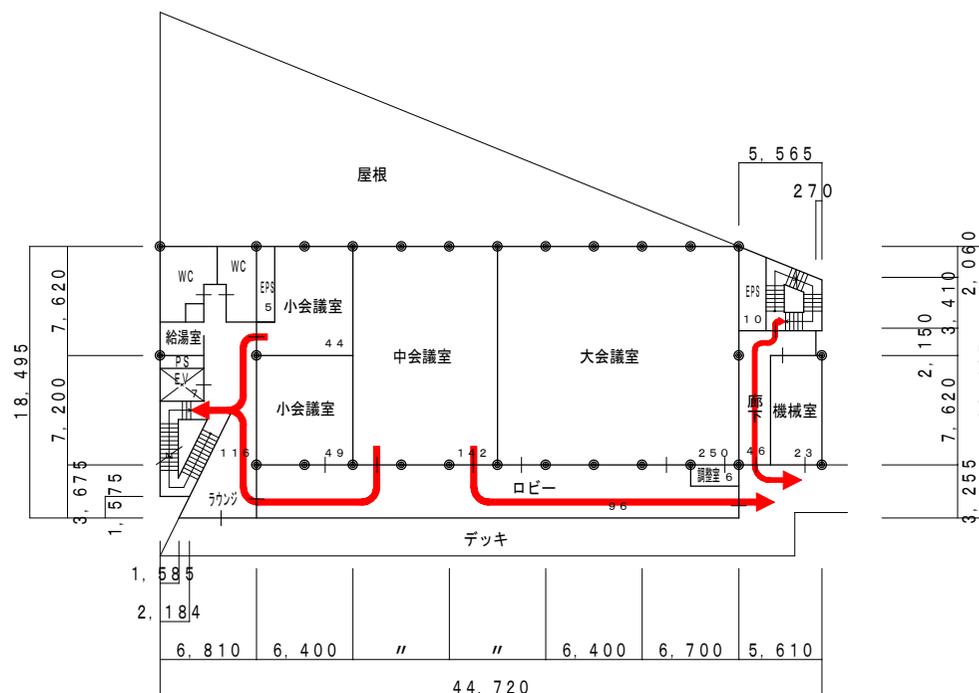


2階平面図 S=1:500 794㎡

- 凡 例
- 消火器設置場所
 - 屋内消火栓設置場所


建物内避難経路図及び 消火器・消火栓設置場所

本部管理棟 3階

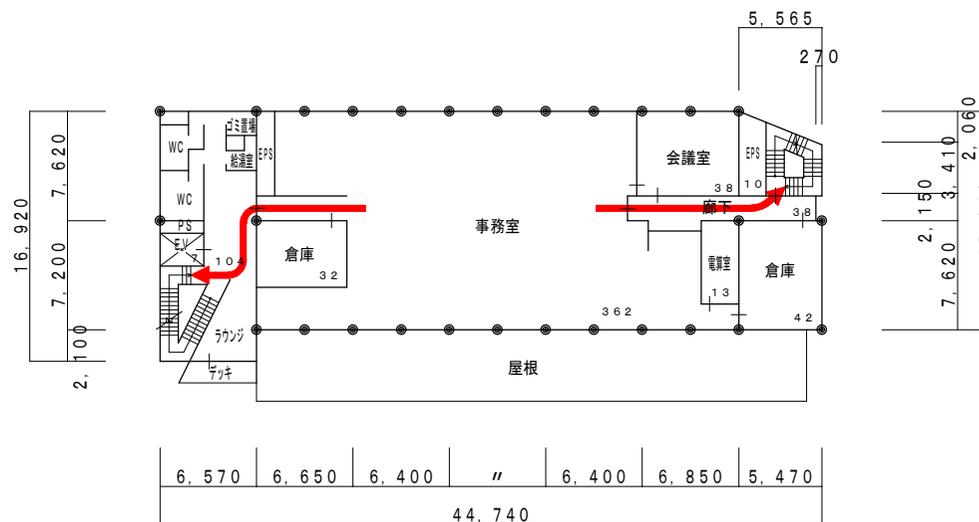

3階平面図 S=1:500


687㎡

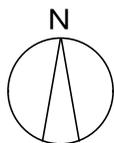

- 凡 例
- 消火器設置場所
 - 屋内消火栓設置場所


建物内避難経路図及び 消火器・消火栓設置場所

本部管理棟 4階

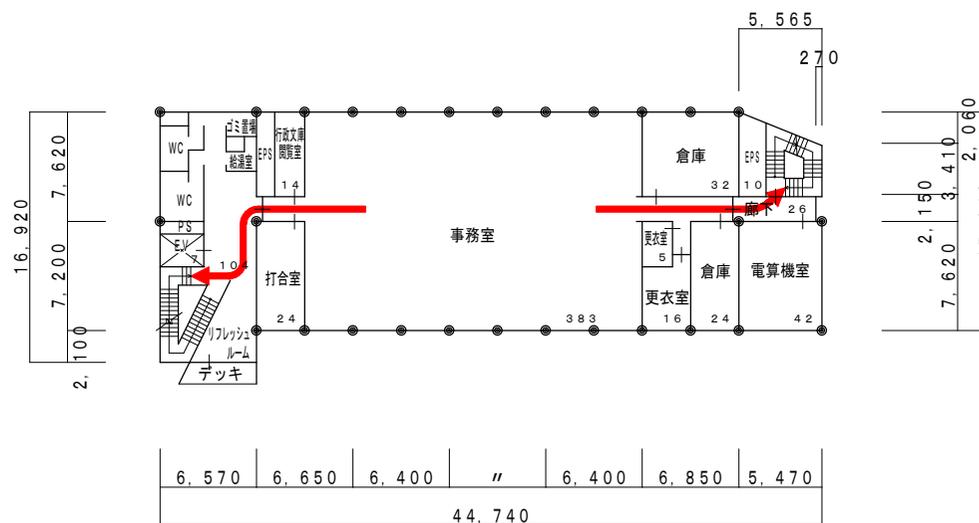

4階平面図 S=1:500

687㎡

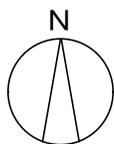


- 凡 例
- 消火器設置場所
 - 屋内消火栓設置場所

建物内避難経路図及び 消火器・消火栓設置場所

本部管理棟 5階





5階平面図 S=1:500 490m²

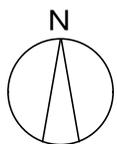

- 凡 例
- 消火器設置場所
 - 屋内消火栓設置場所


建物内避難経路図及び 消火器・消火栓設置場所

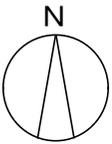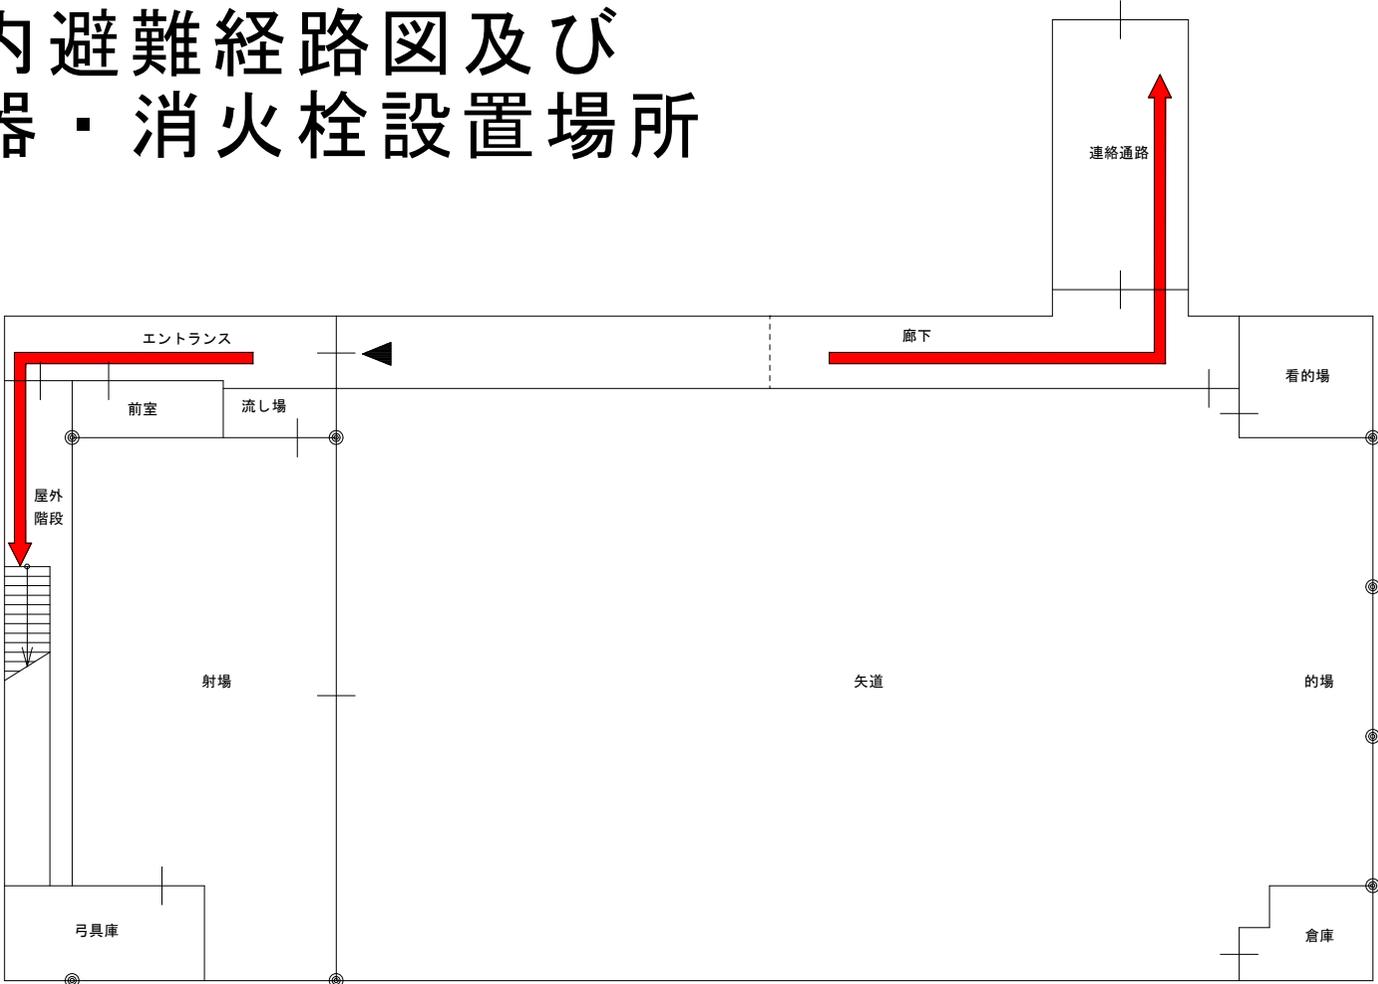

- 凡 例
- 消火器設置場所
 - 屋内消火栓設置場所


建物内避難経路図及び 消火器・消火栓設置場所

留学生日本語教育センター 1階

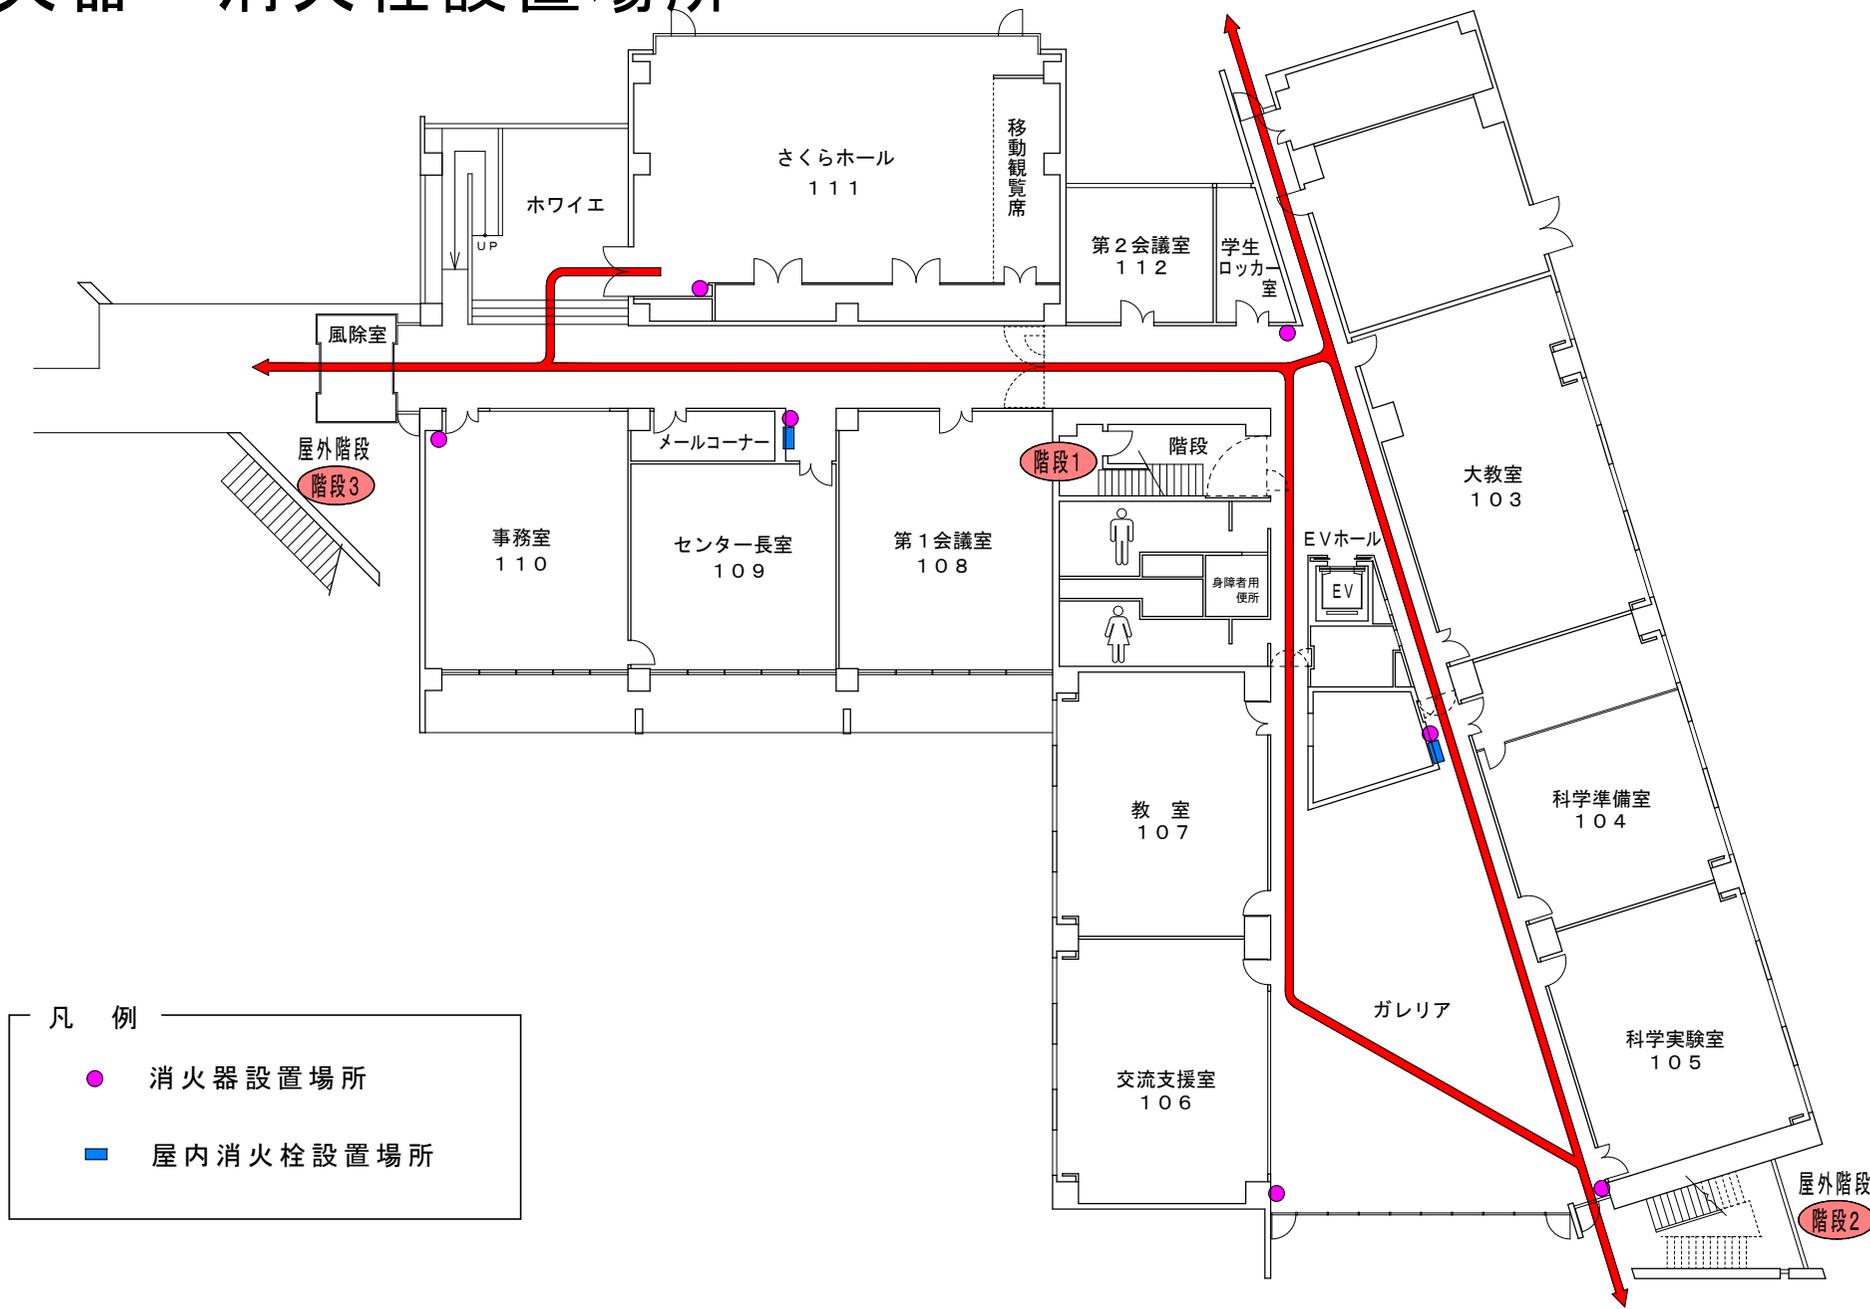


- 凡 例
- 消火器設置場所
 - 屋内消火栓設置場所


建物内避難経路図及び 消火器・消火栓設置場所

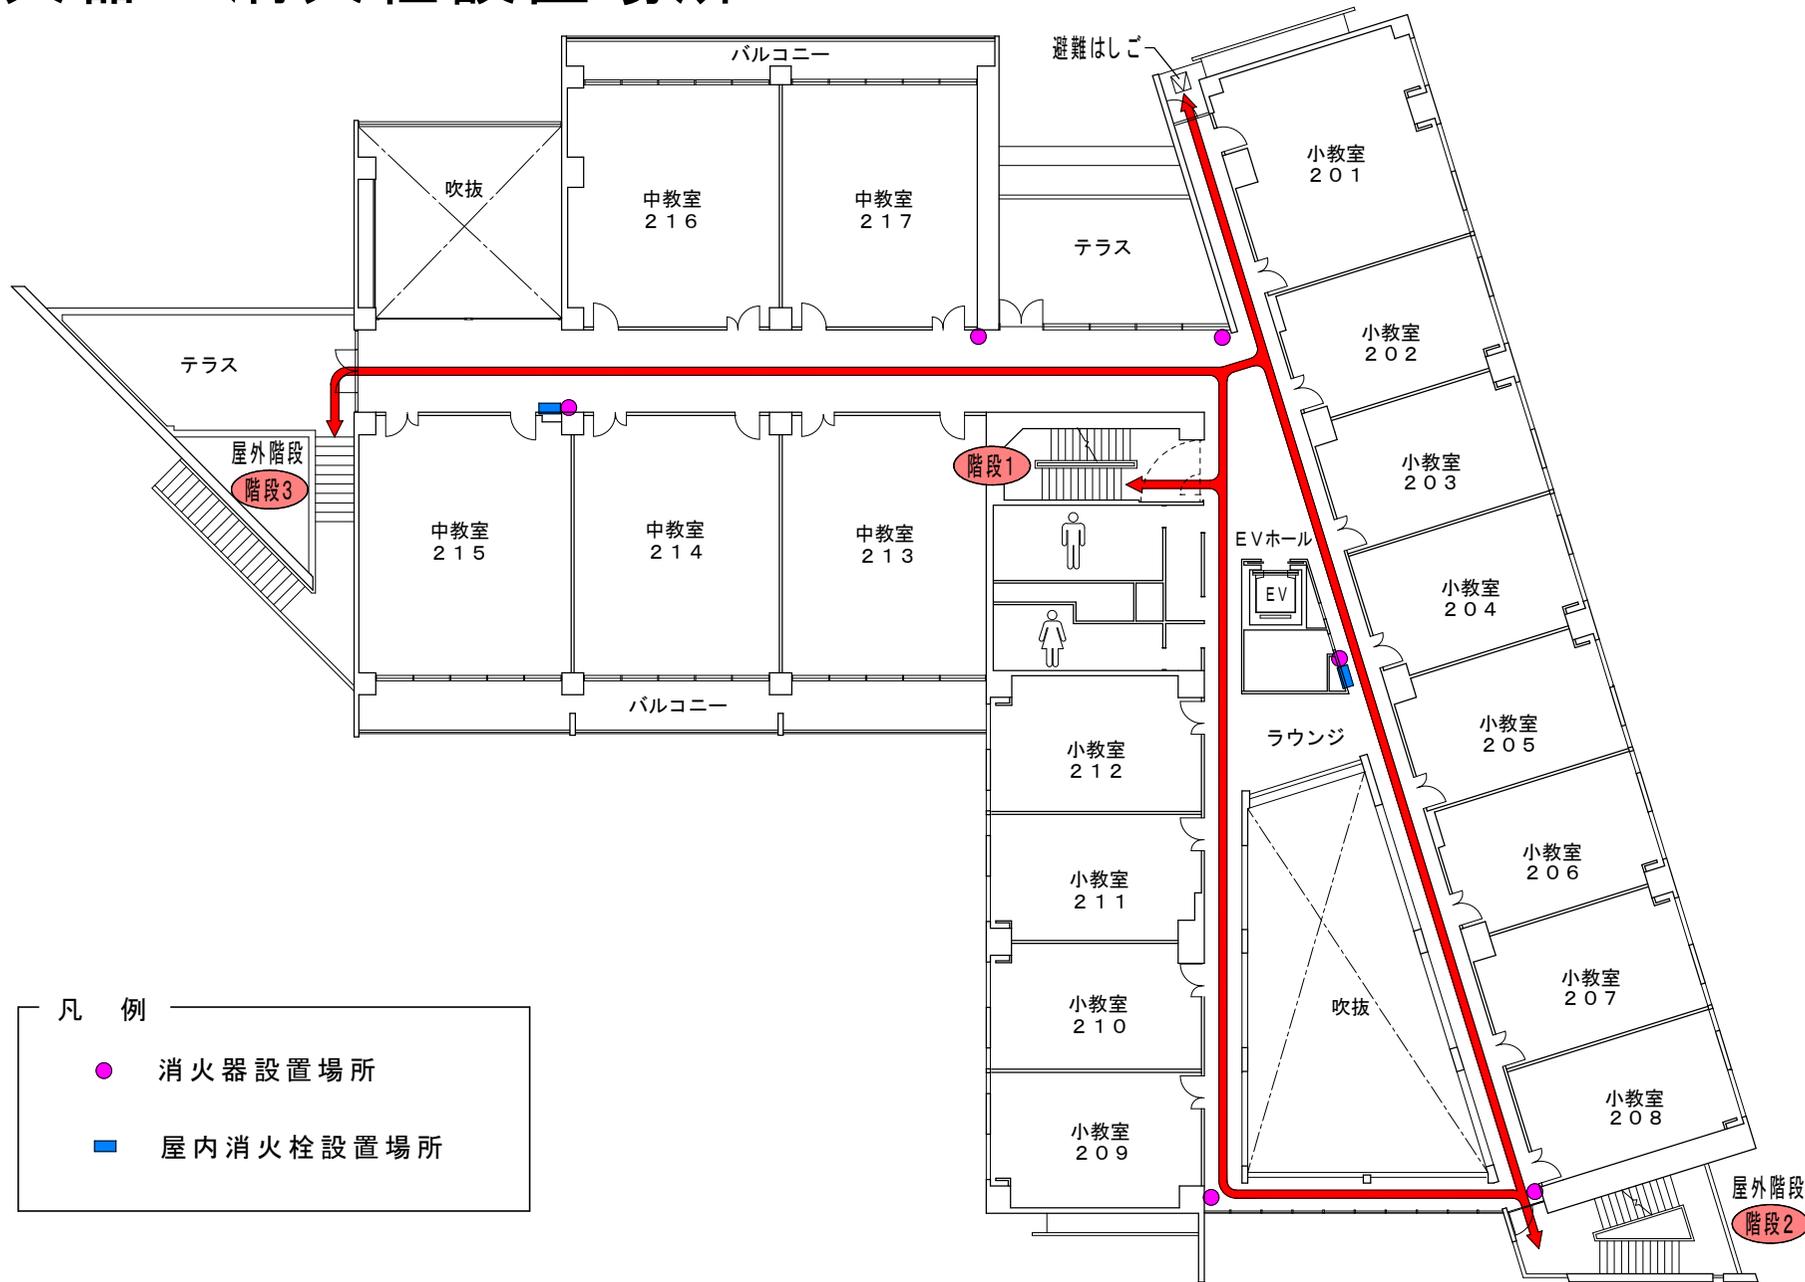

建物内避難経路図及び 消火器・消火栓設置場所

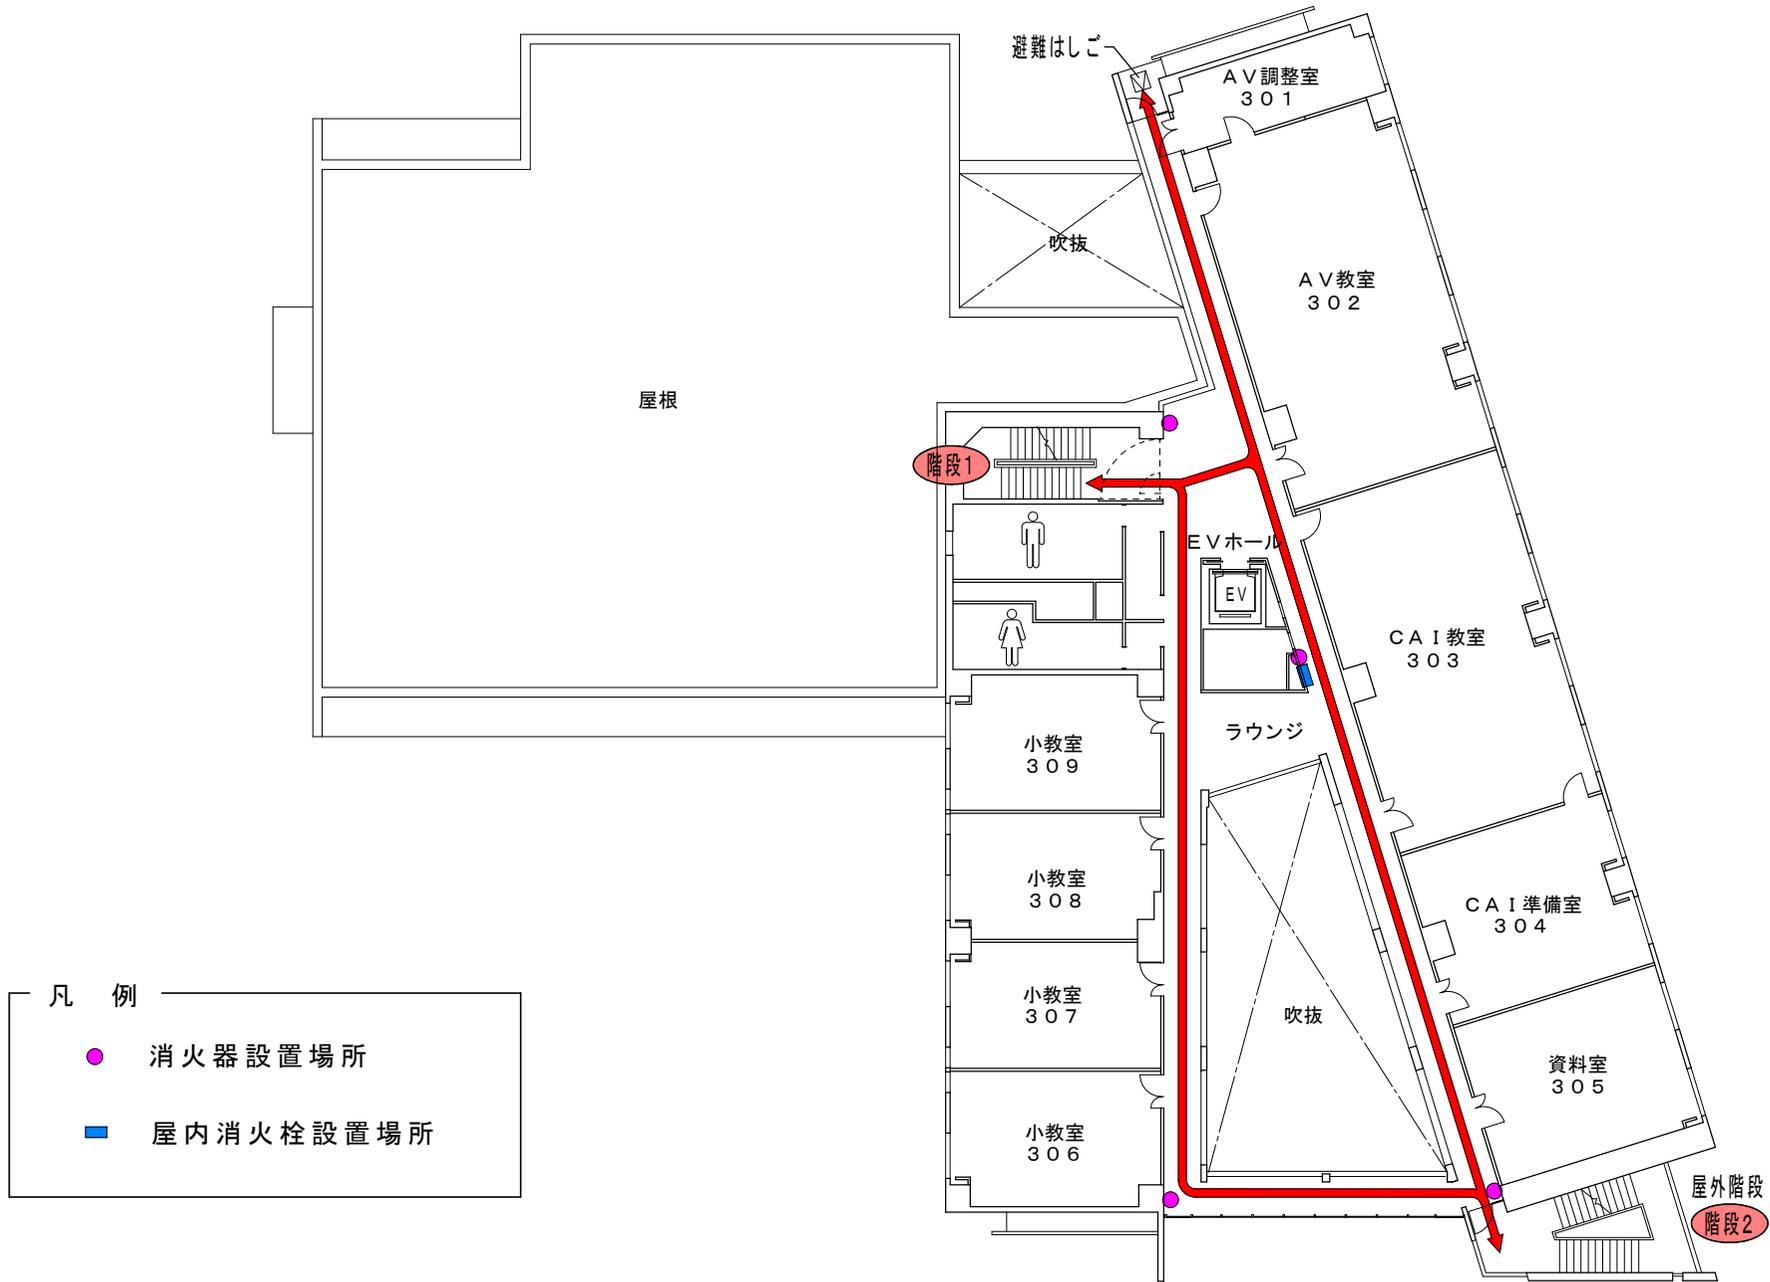


建物内避難経路図及び 消火器・消火栓設置場所

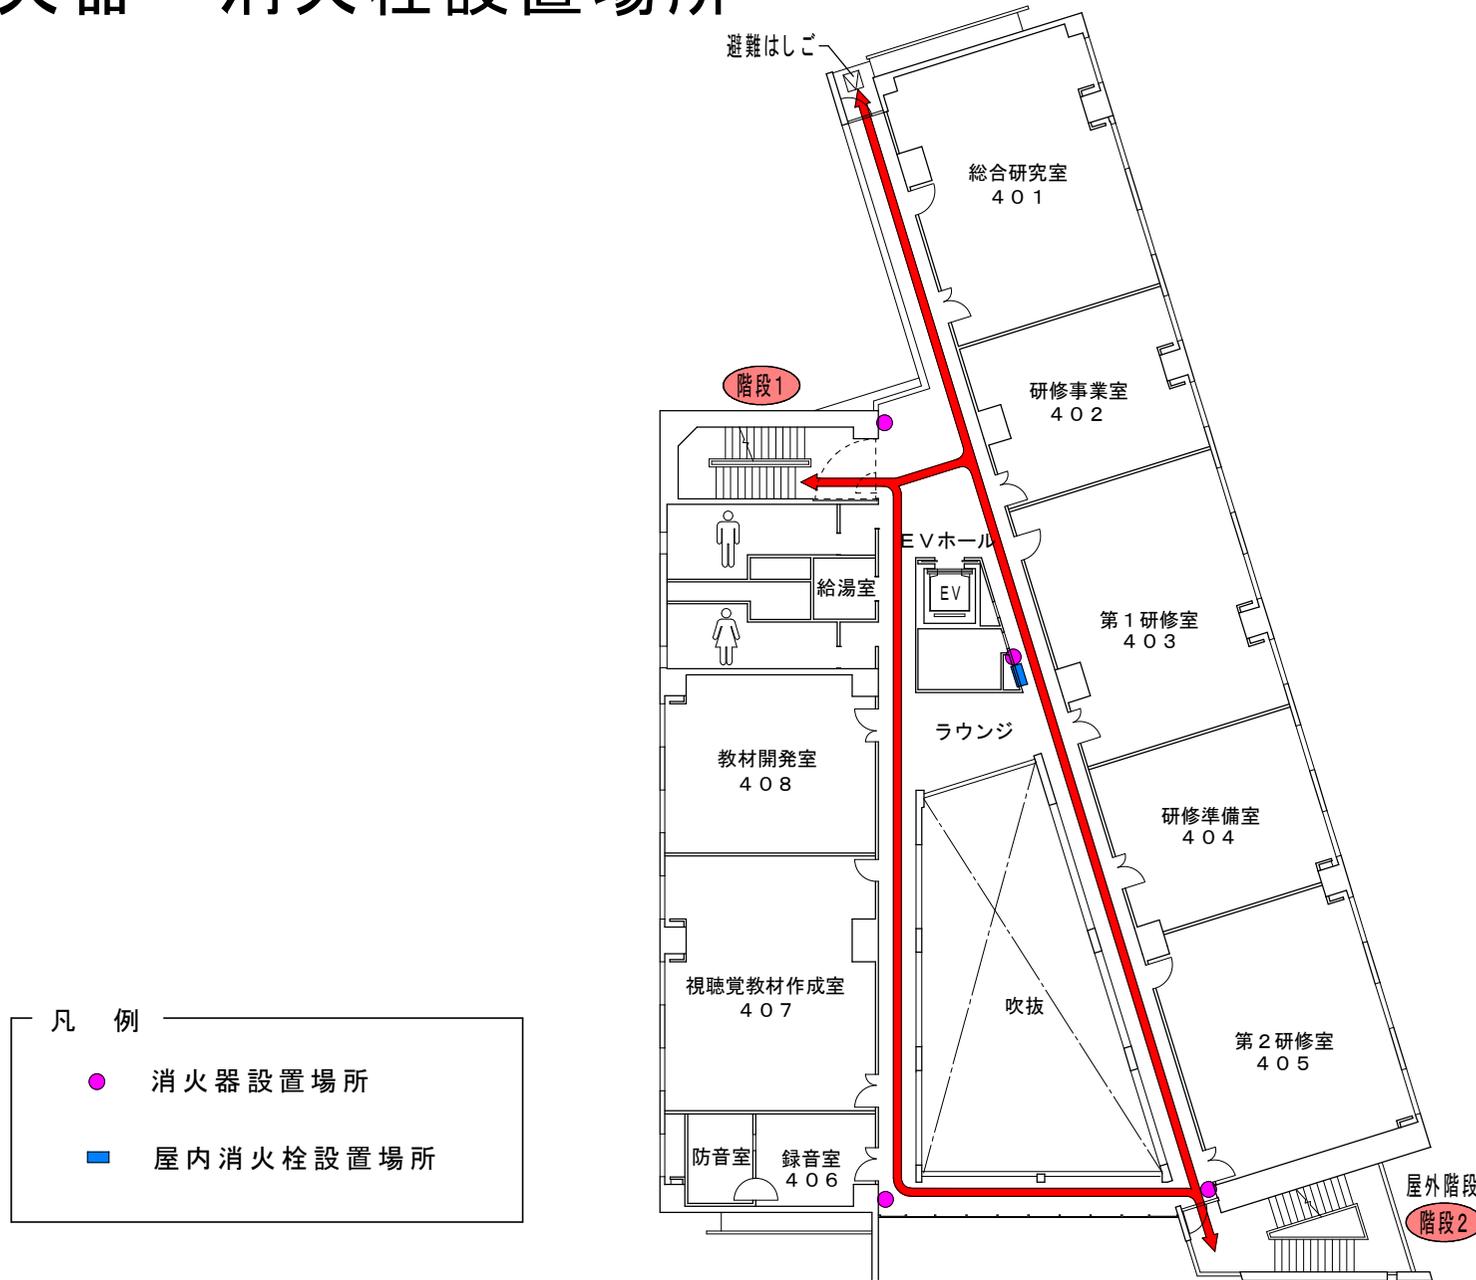

建物内避難経路図及び 消火器・消火栓設置場所




建物内避難経路図及び 消火器・消火栓設置場所

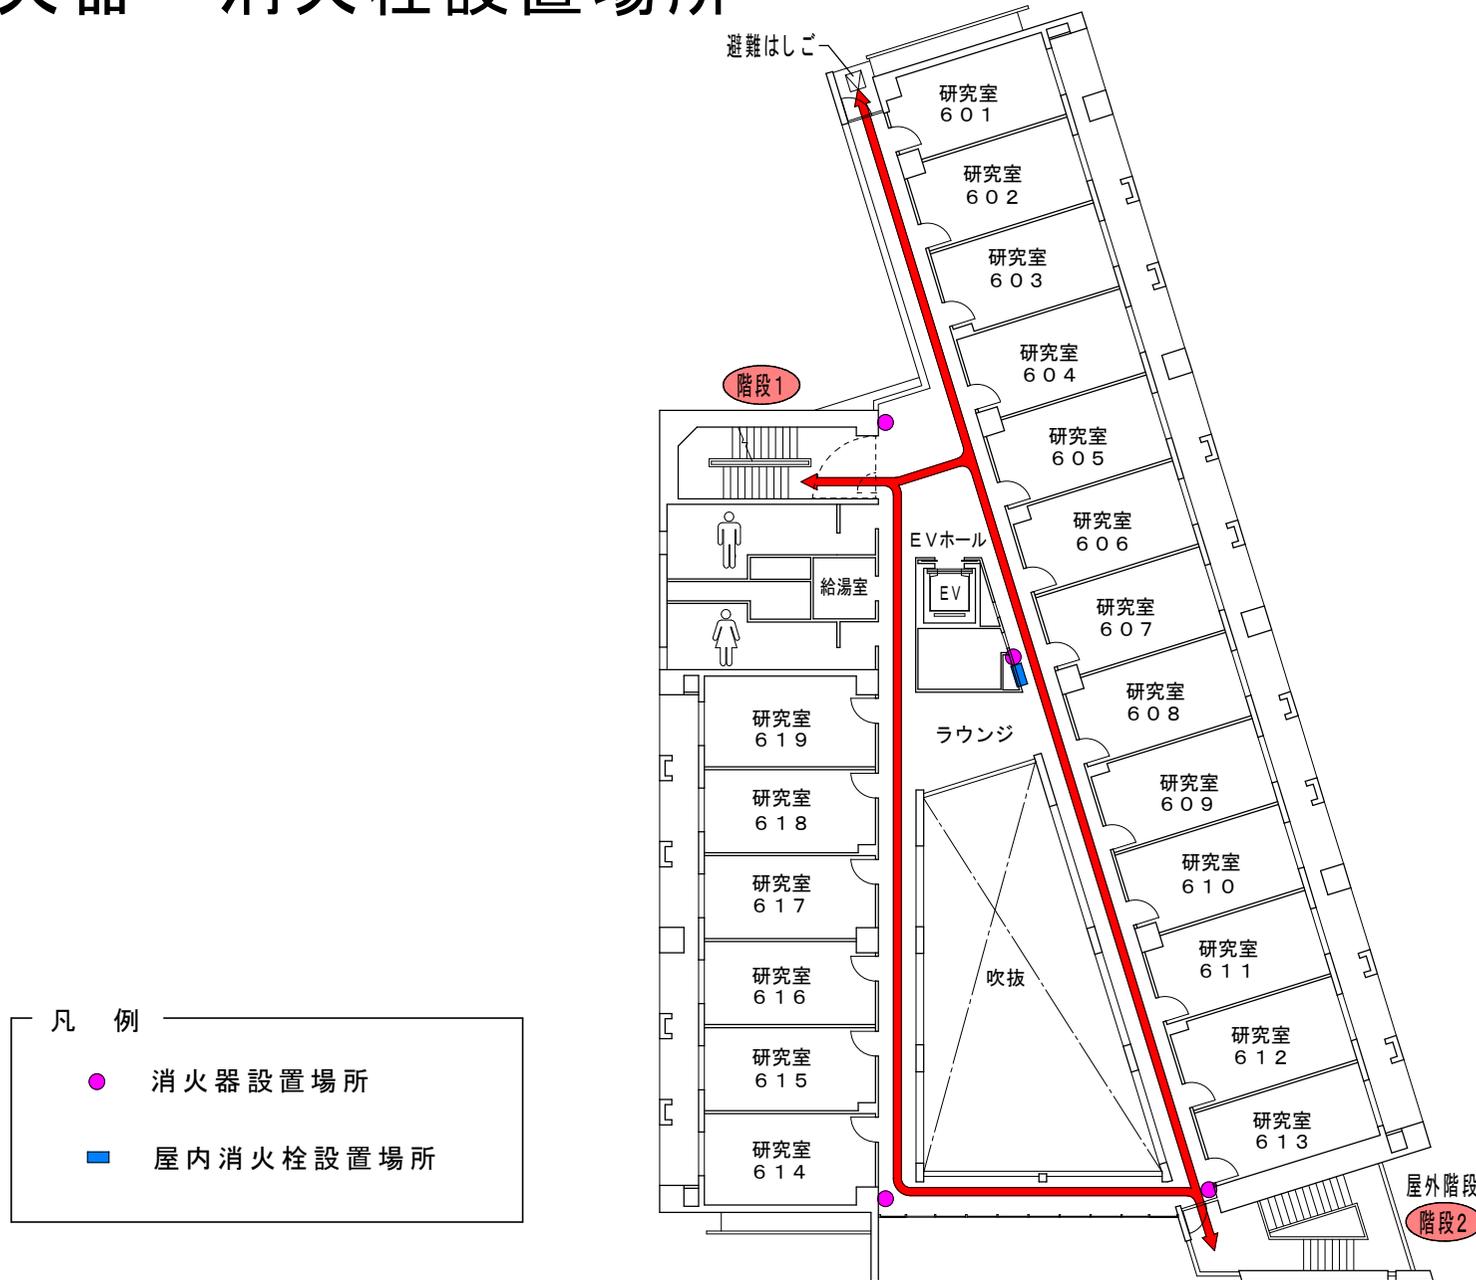

建物内避難経路図及び 消火器・消火栓設置場所

国際交流会館 1号館

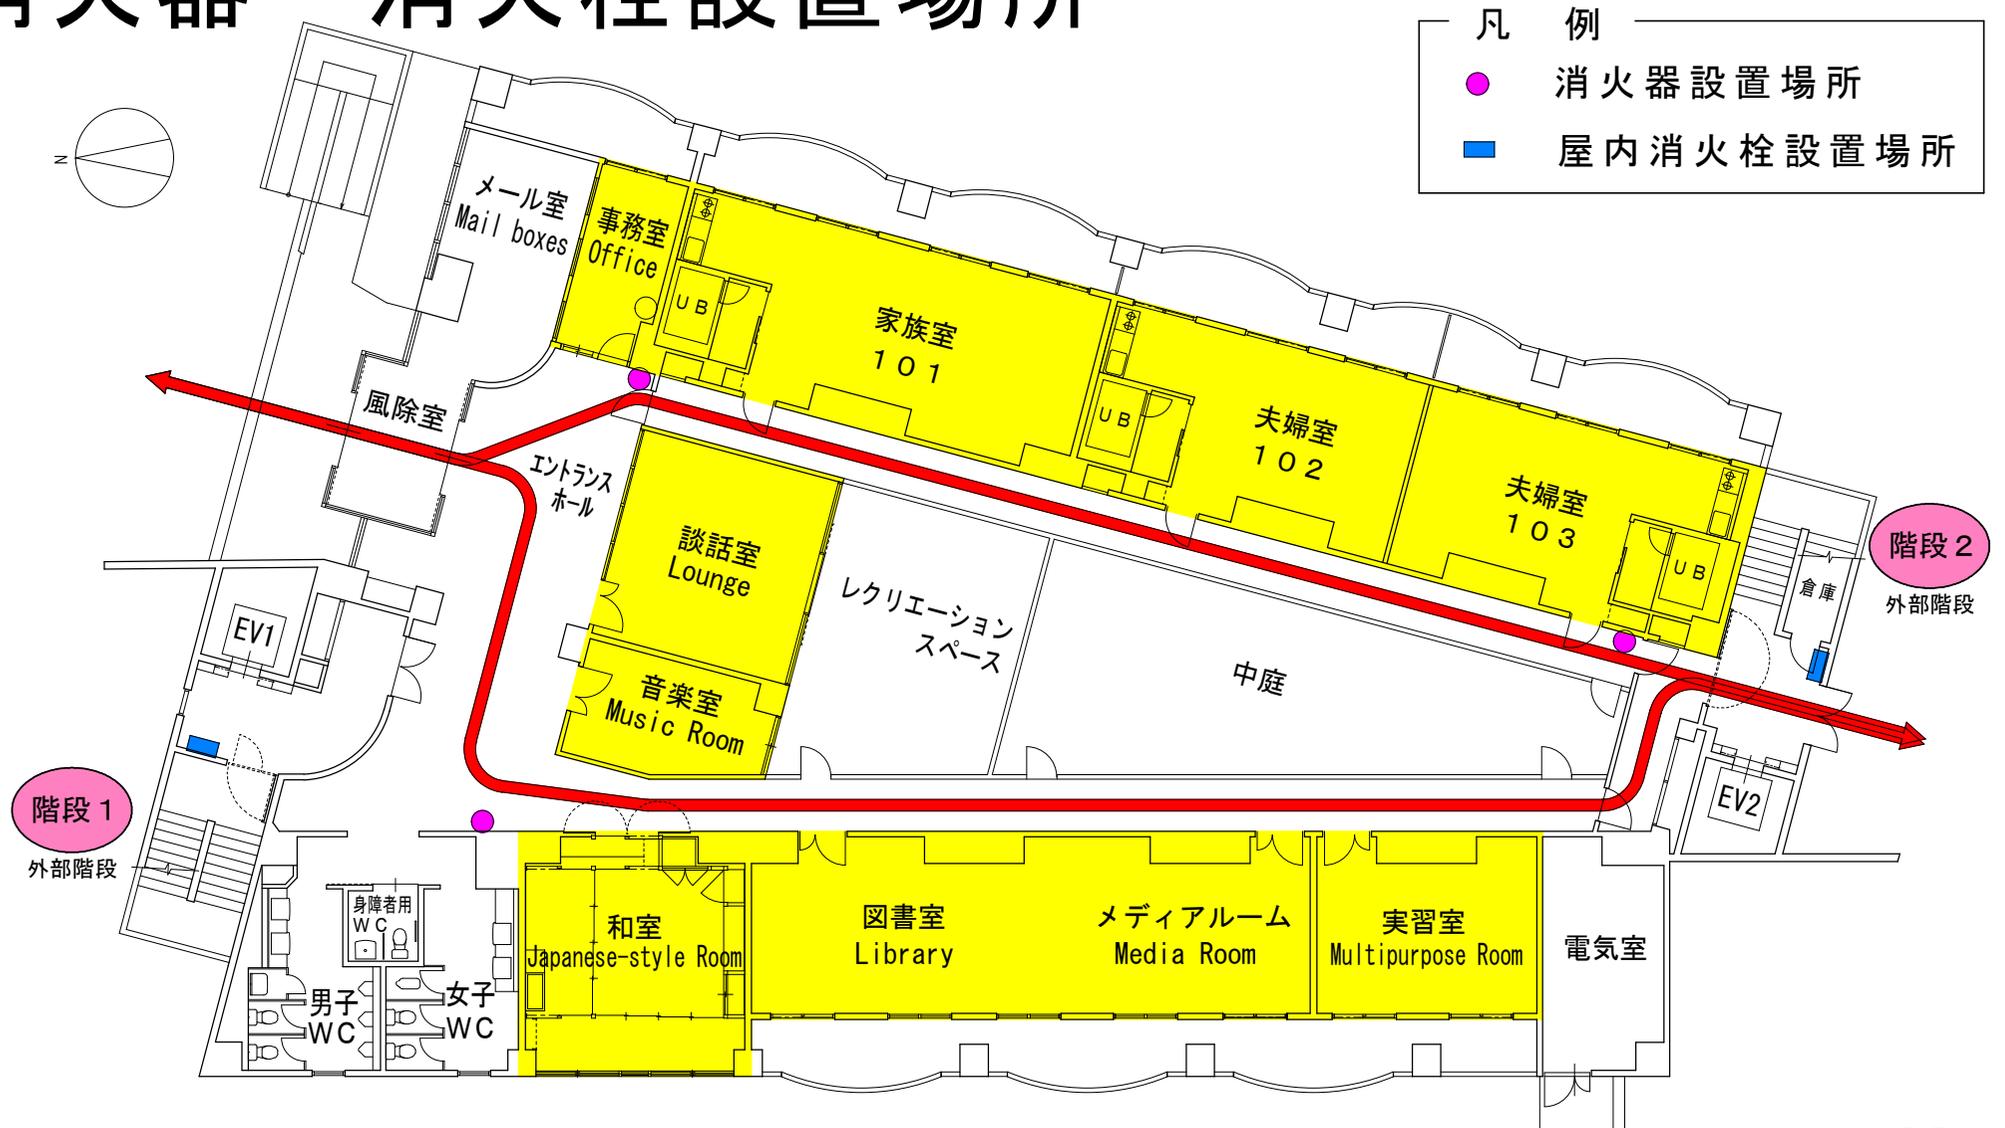

1階

建物内避難経路図及び 消火器・消火栓設置場所


国際交流会館 1号館



2階

建物内避難経路図及び 消火器・消火栓設置場所


国際交流会館 1号館

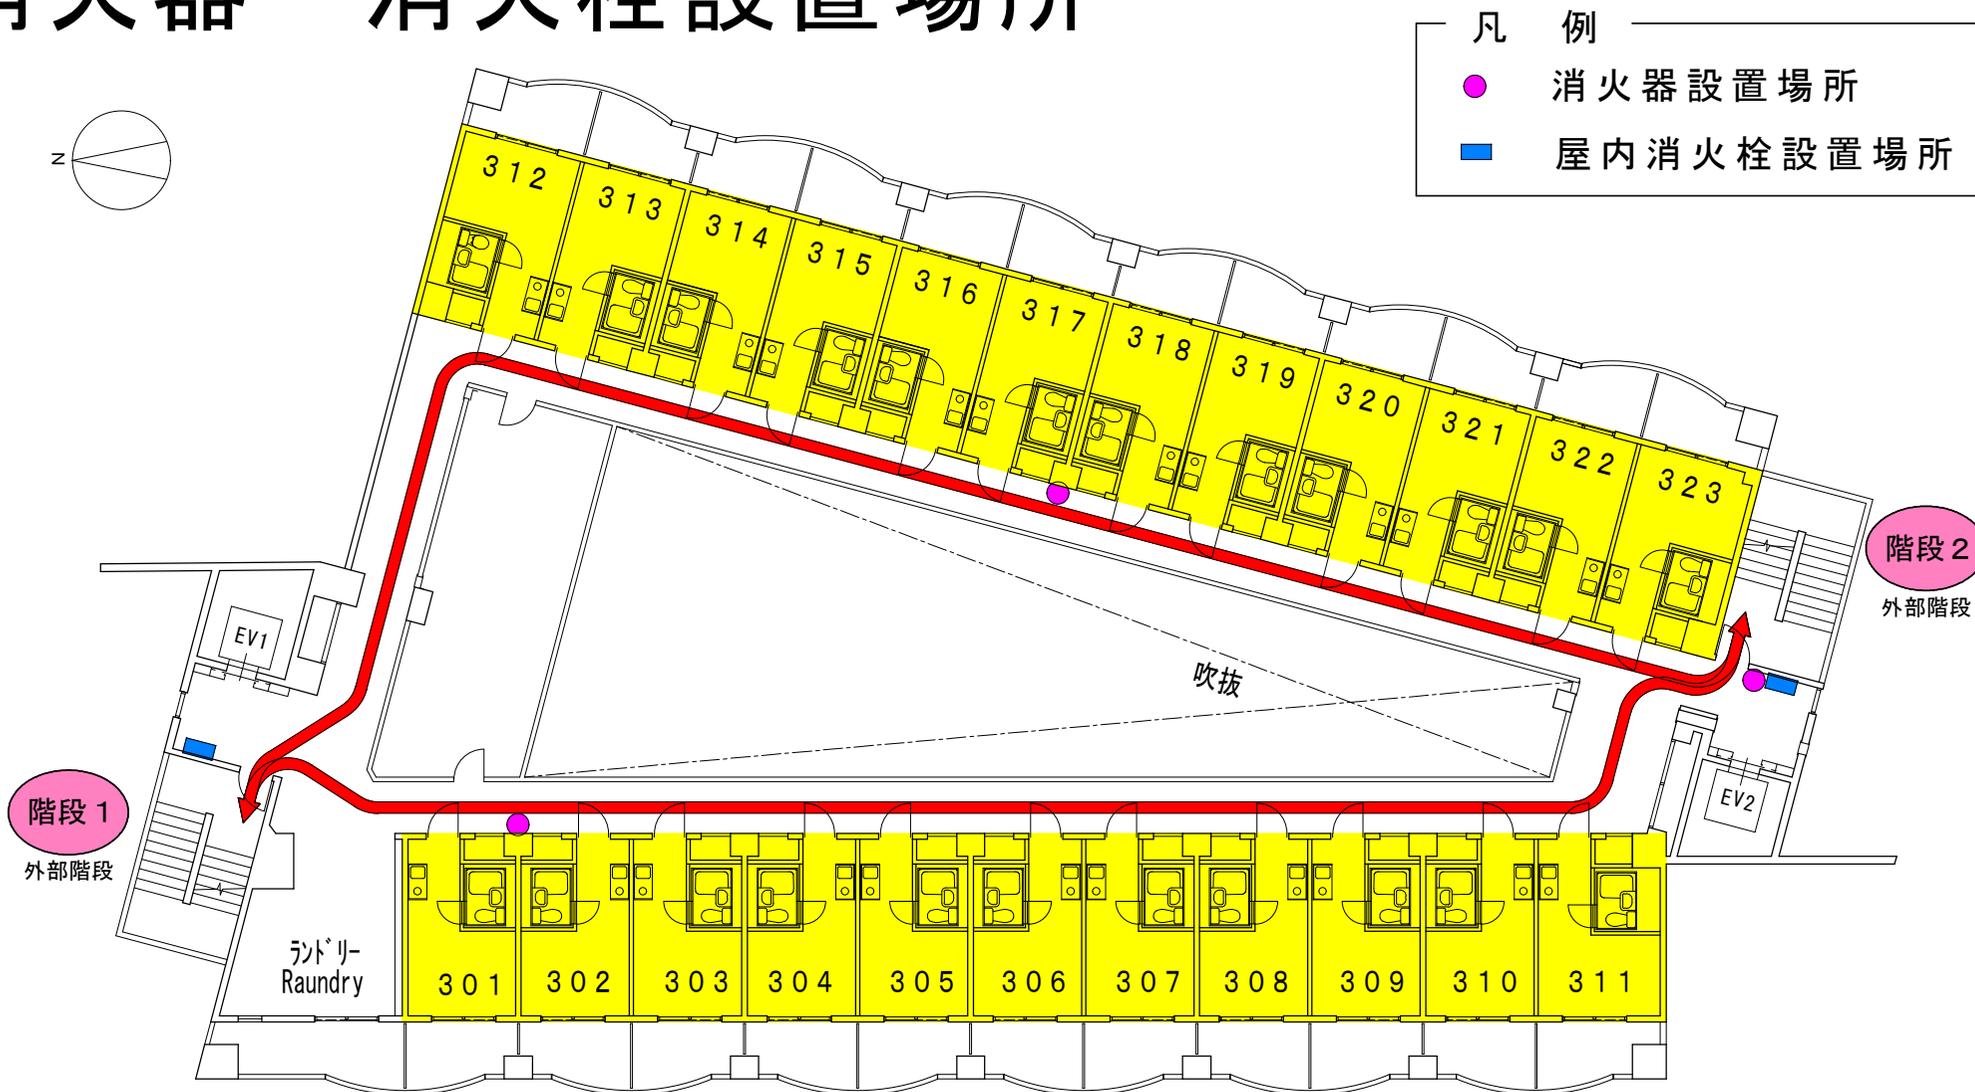

3階

建物内避難経路図及び 消火器・消火栓設置場所


国際交流会館 1号館

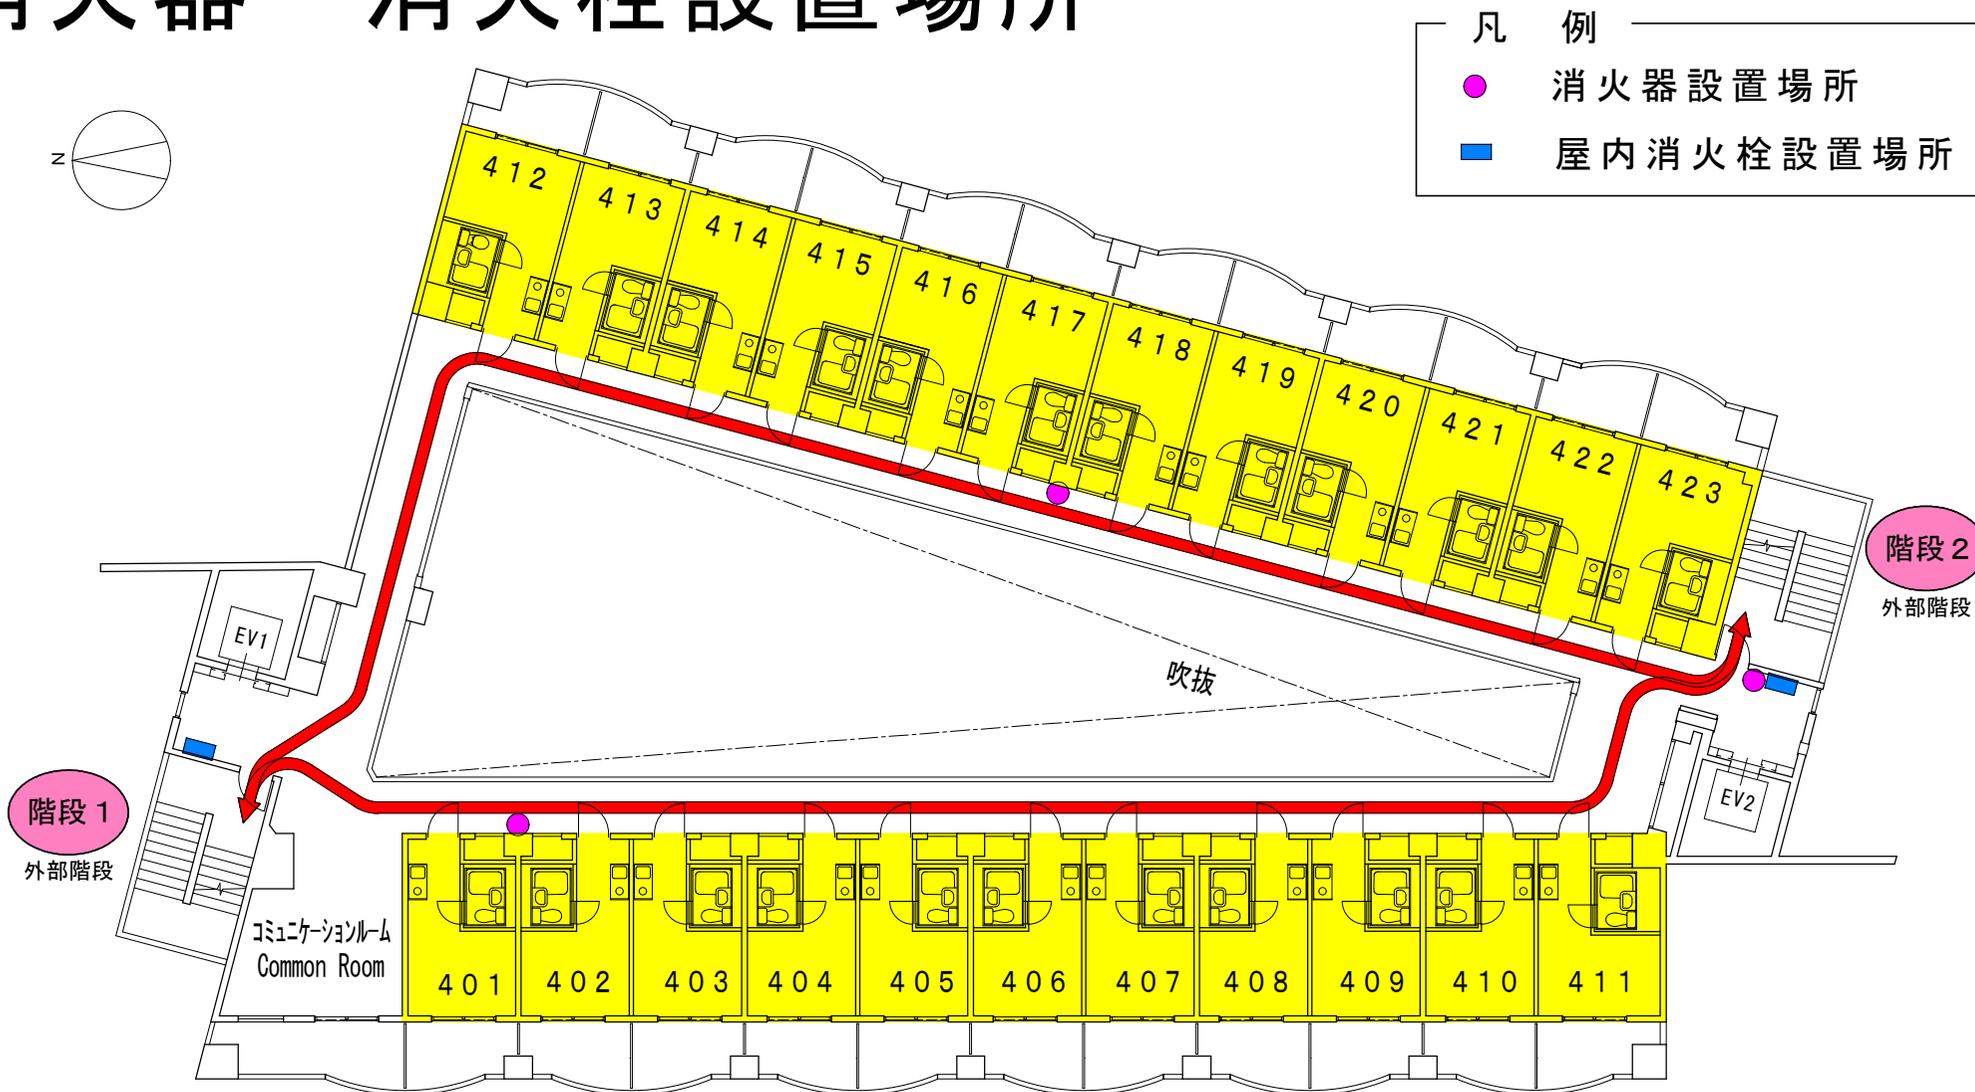

4階

建物内避難経路図及び 消火器・消火栓設置場所


国際交流会館 1号館

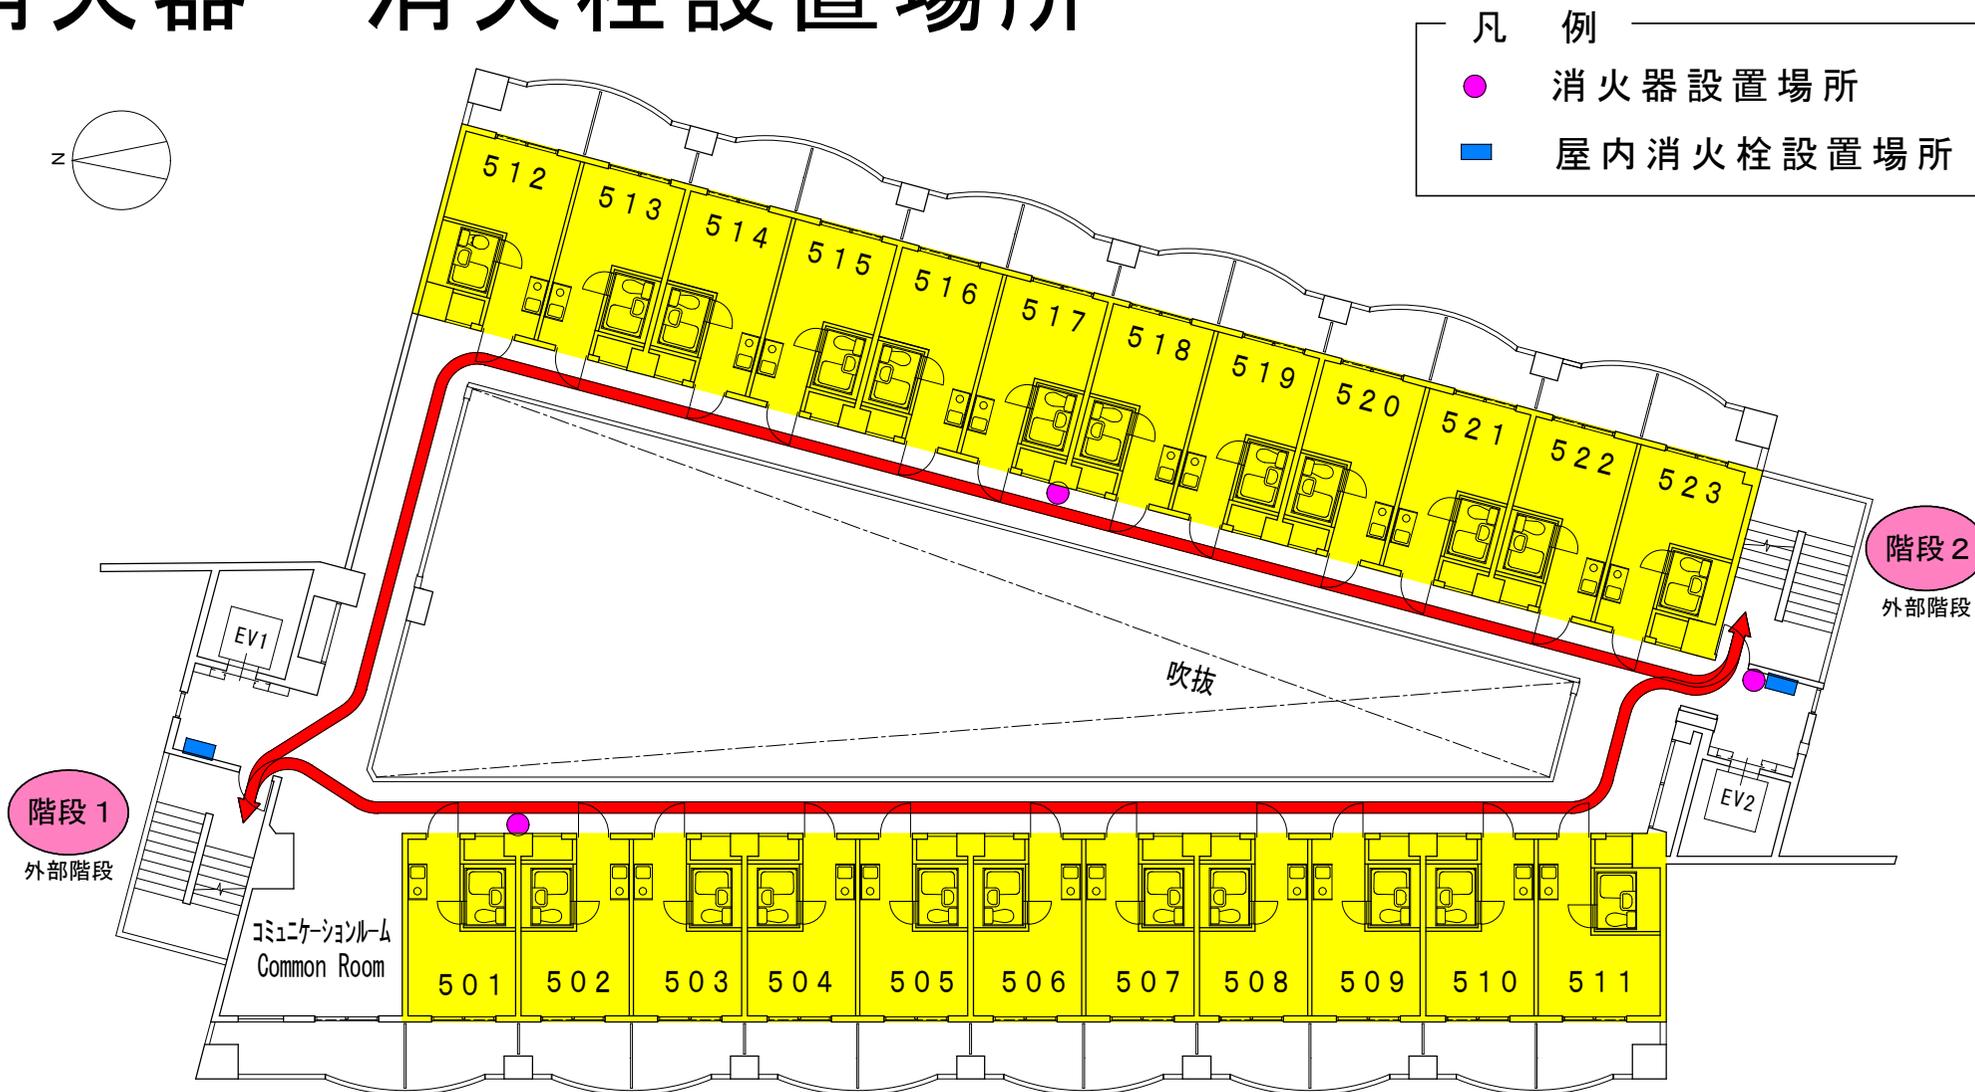

5 階

建物内避難経路図及び 消火器・消火栓設置場所


国際交流会館 1号館

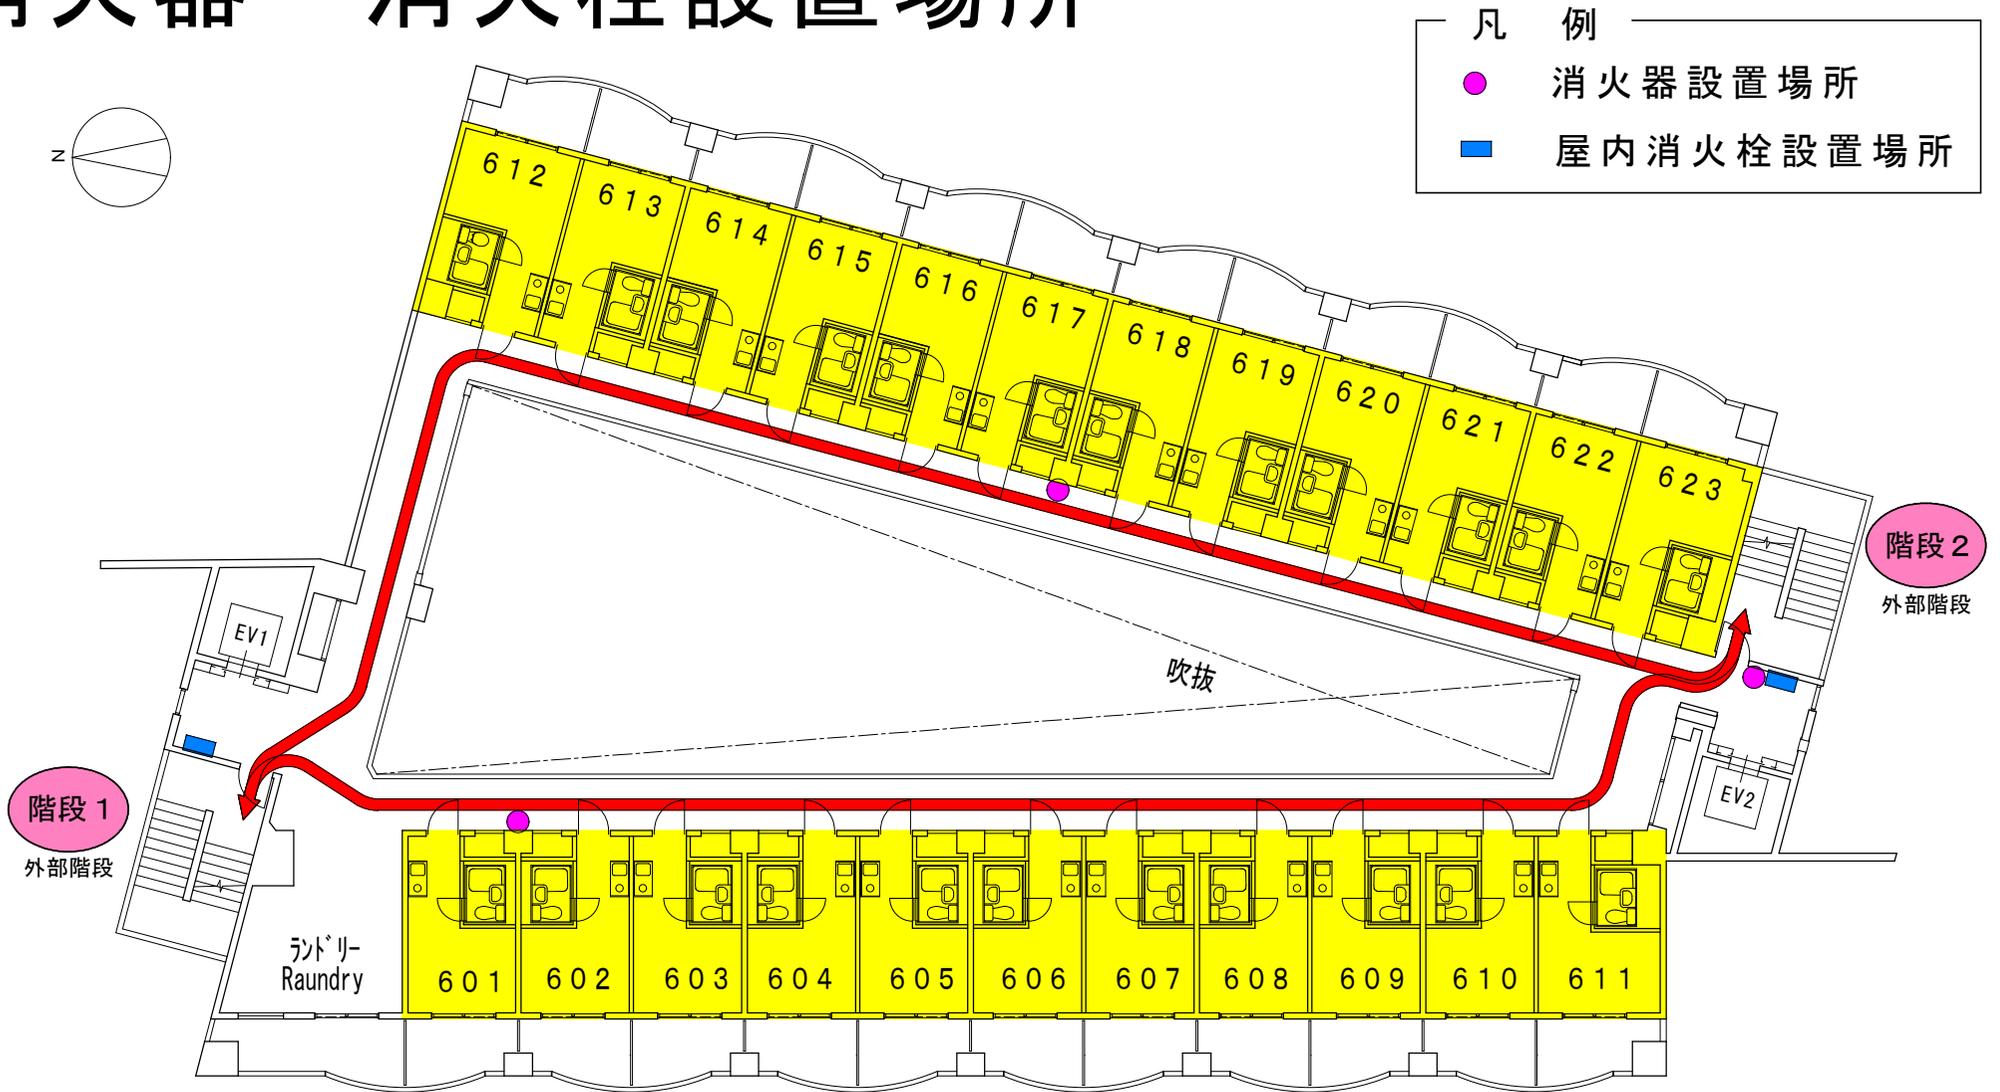

6階

建物内避難経路図及び 消火器・消火栓設置場所

国際交流会館 1号館

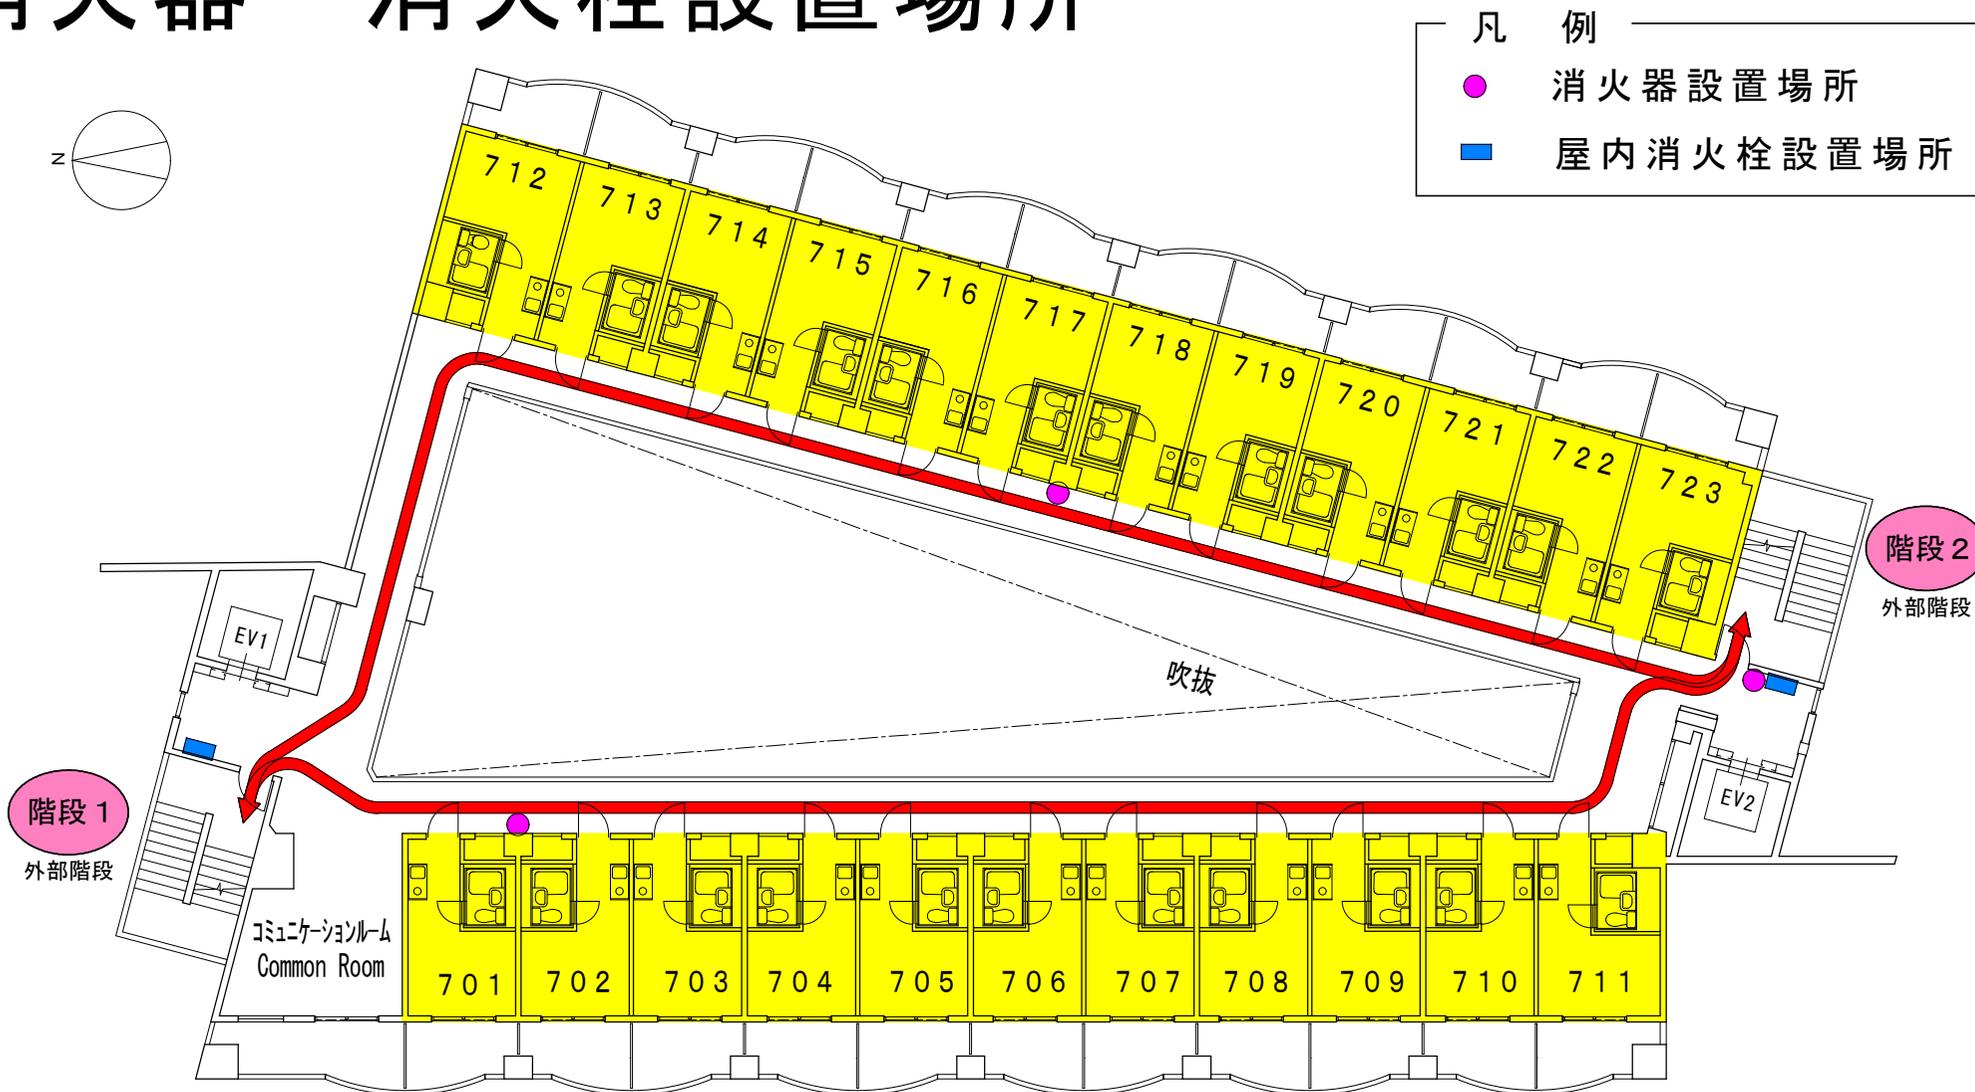

7 階


建物内避難経路図及び 消火器・消火栓設置場所

国際交流会館 2号館

10月31日 避難訓練用
避難経路
evacuation routes
for the fire drill on Oct.31st

凡例

- 消火器設置場所
- 屋内消火栓設置場所

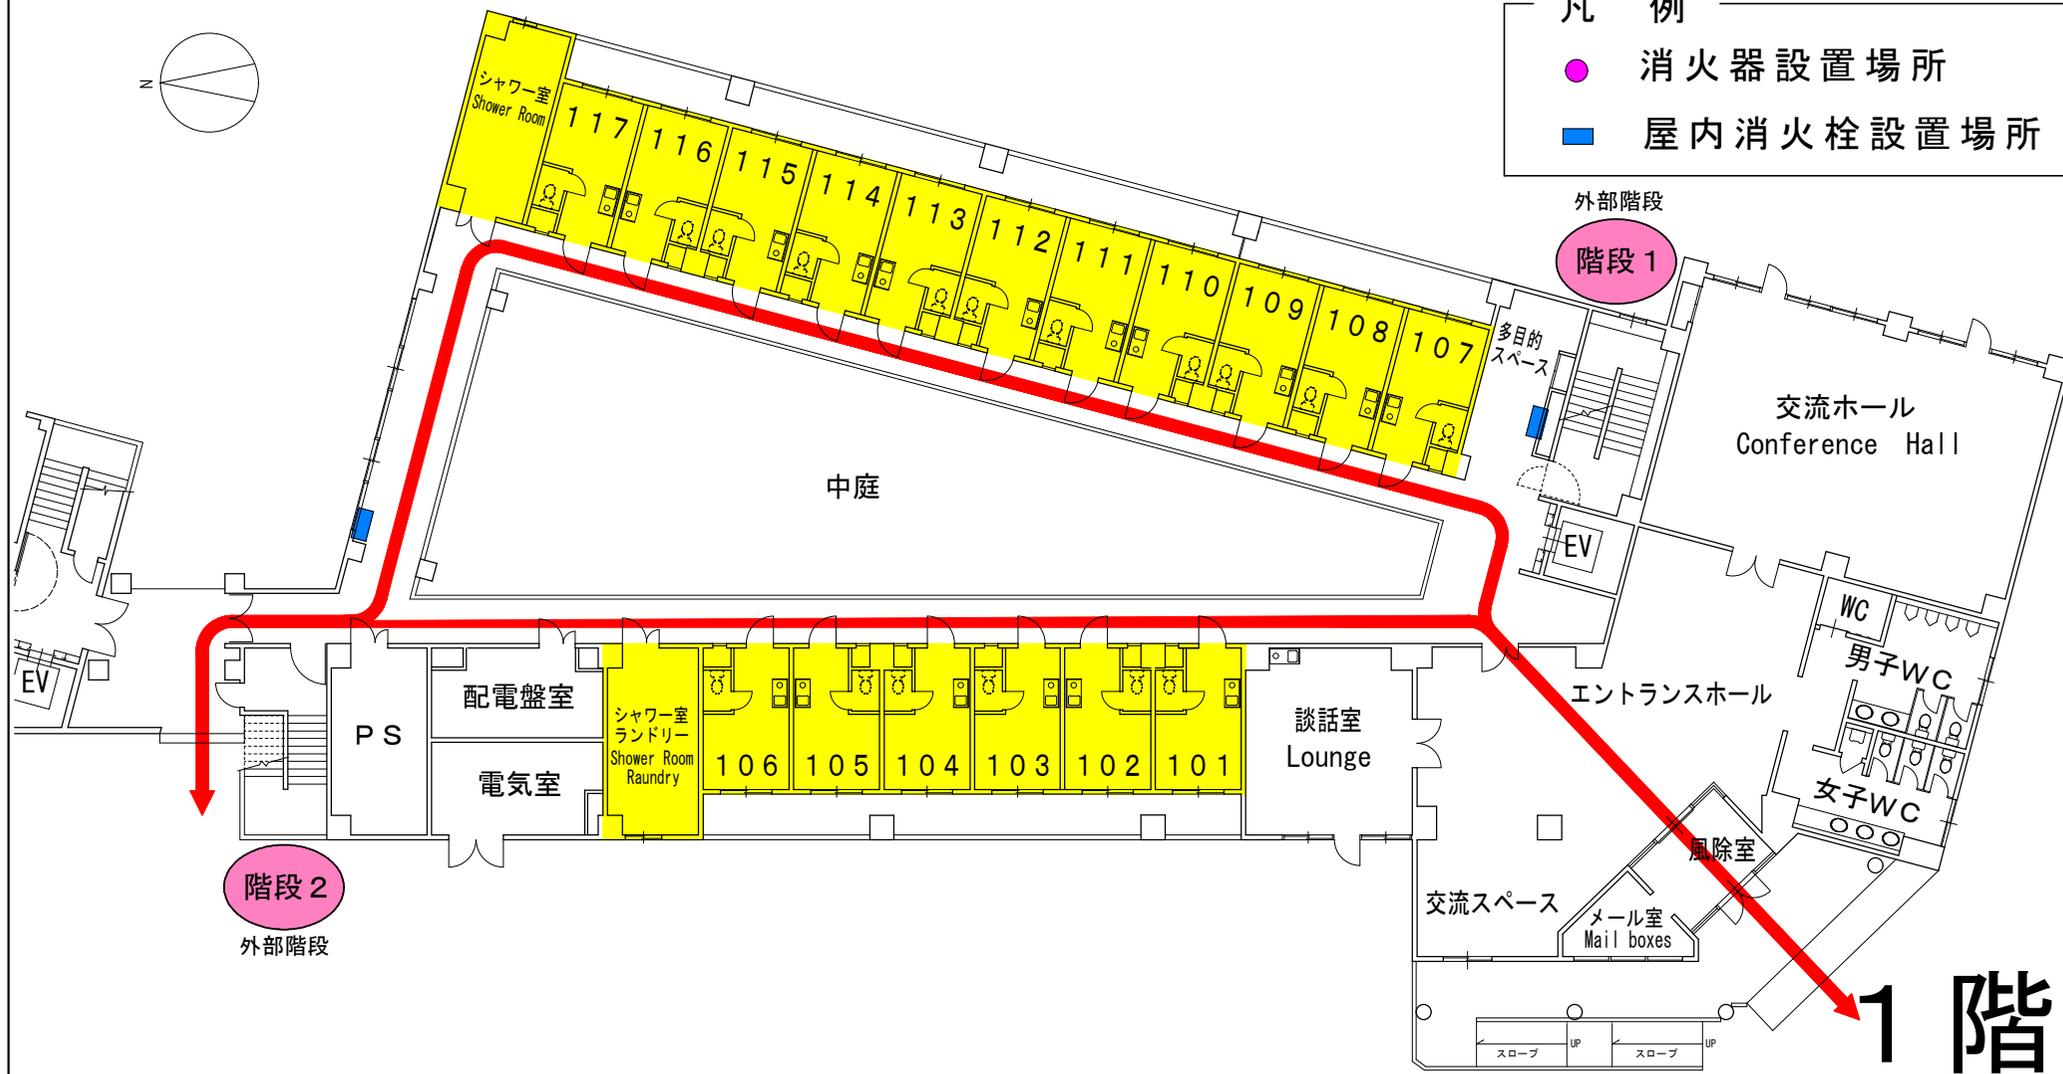


建物内避難経路図及び 消火器・消火栓設置場所

国際交流会館 2号館

凡 例

- 消火器設置場所
- 屋内消火栓設置場所


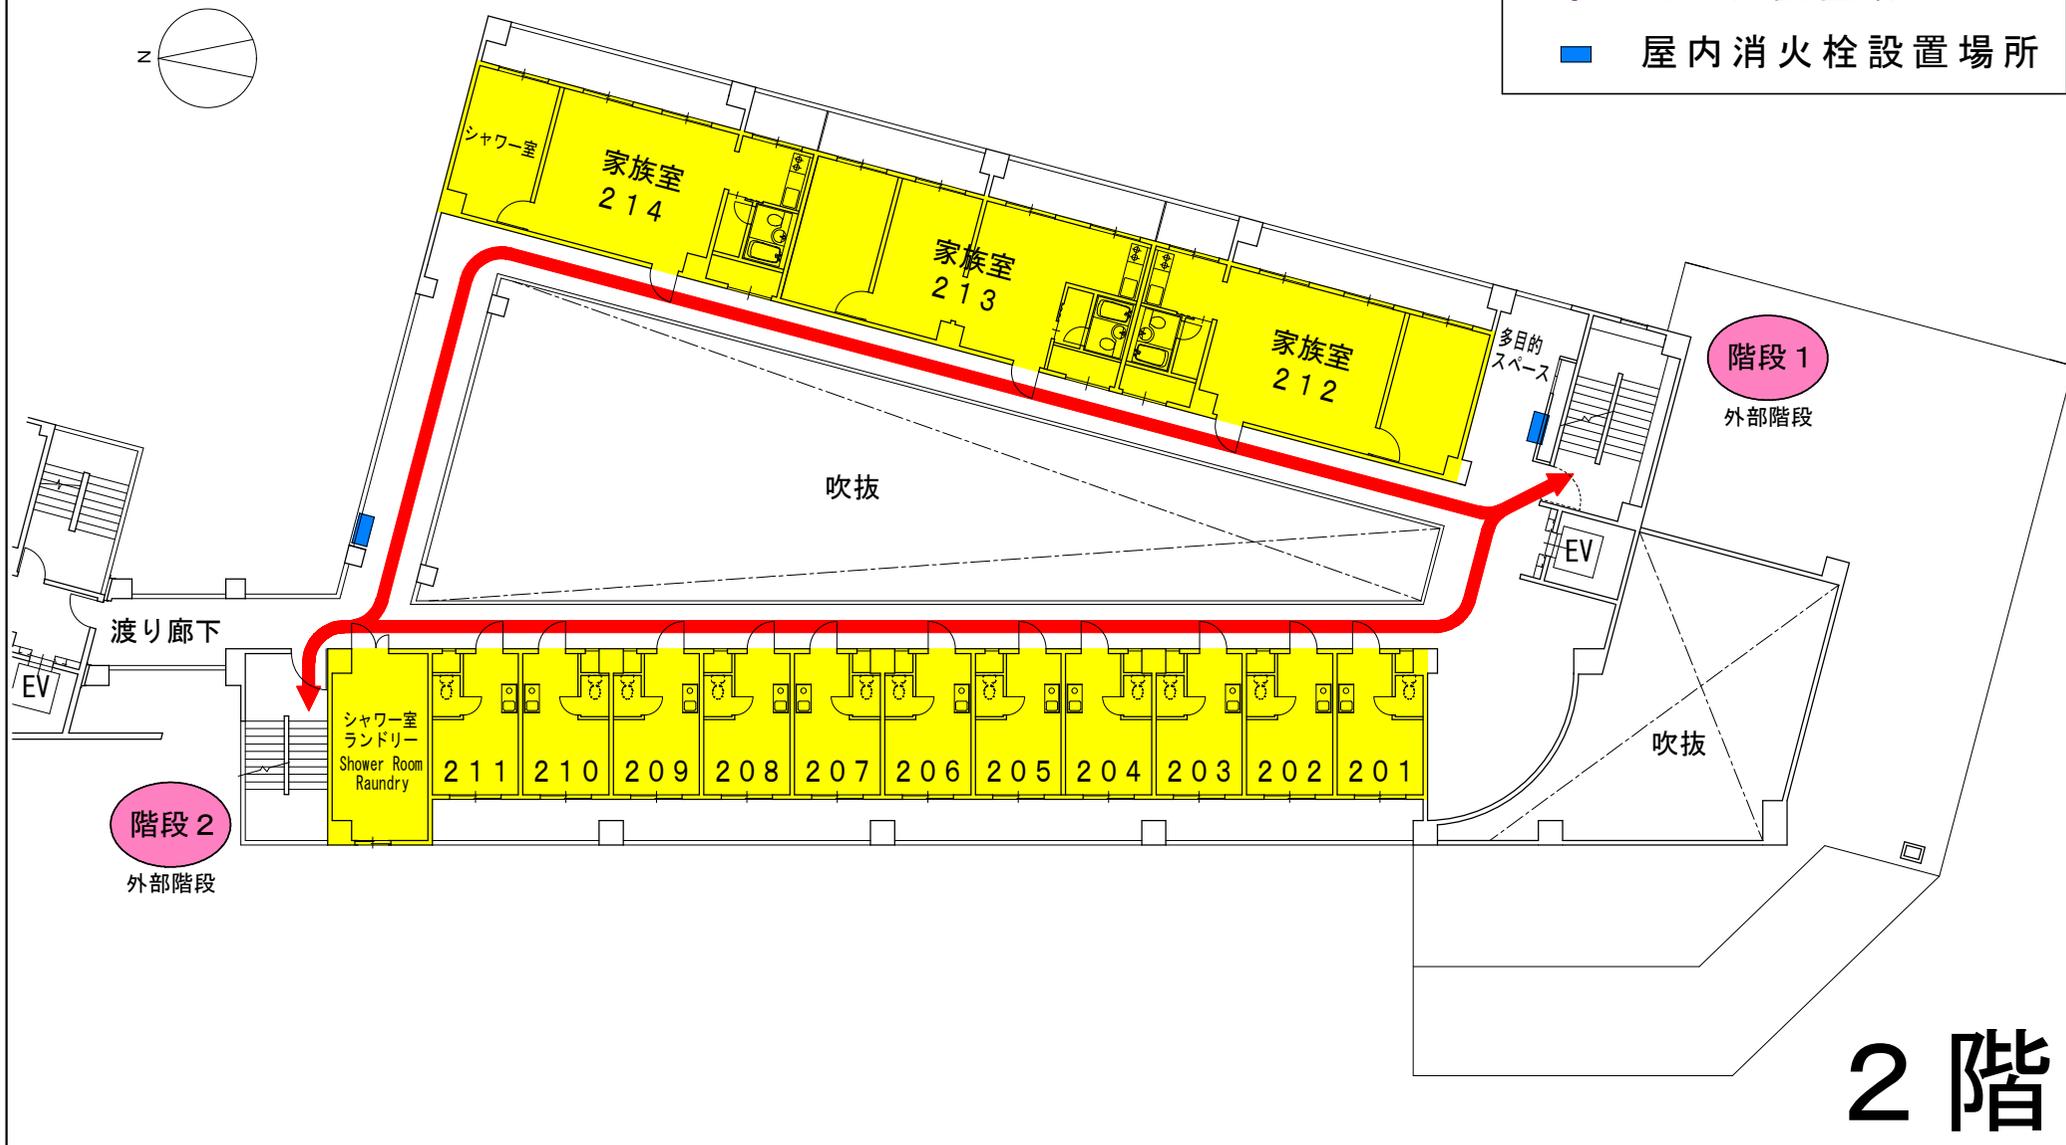


2階

建物内避難経路図及び 消火器・消火栓設置場所

国際交流会館 2号館

- 凡 例
- 消火器設置場所
 - 屋内消火栓設置場所

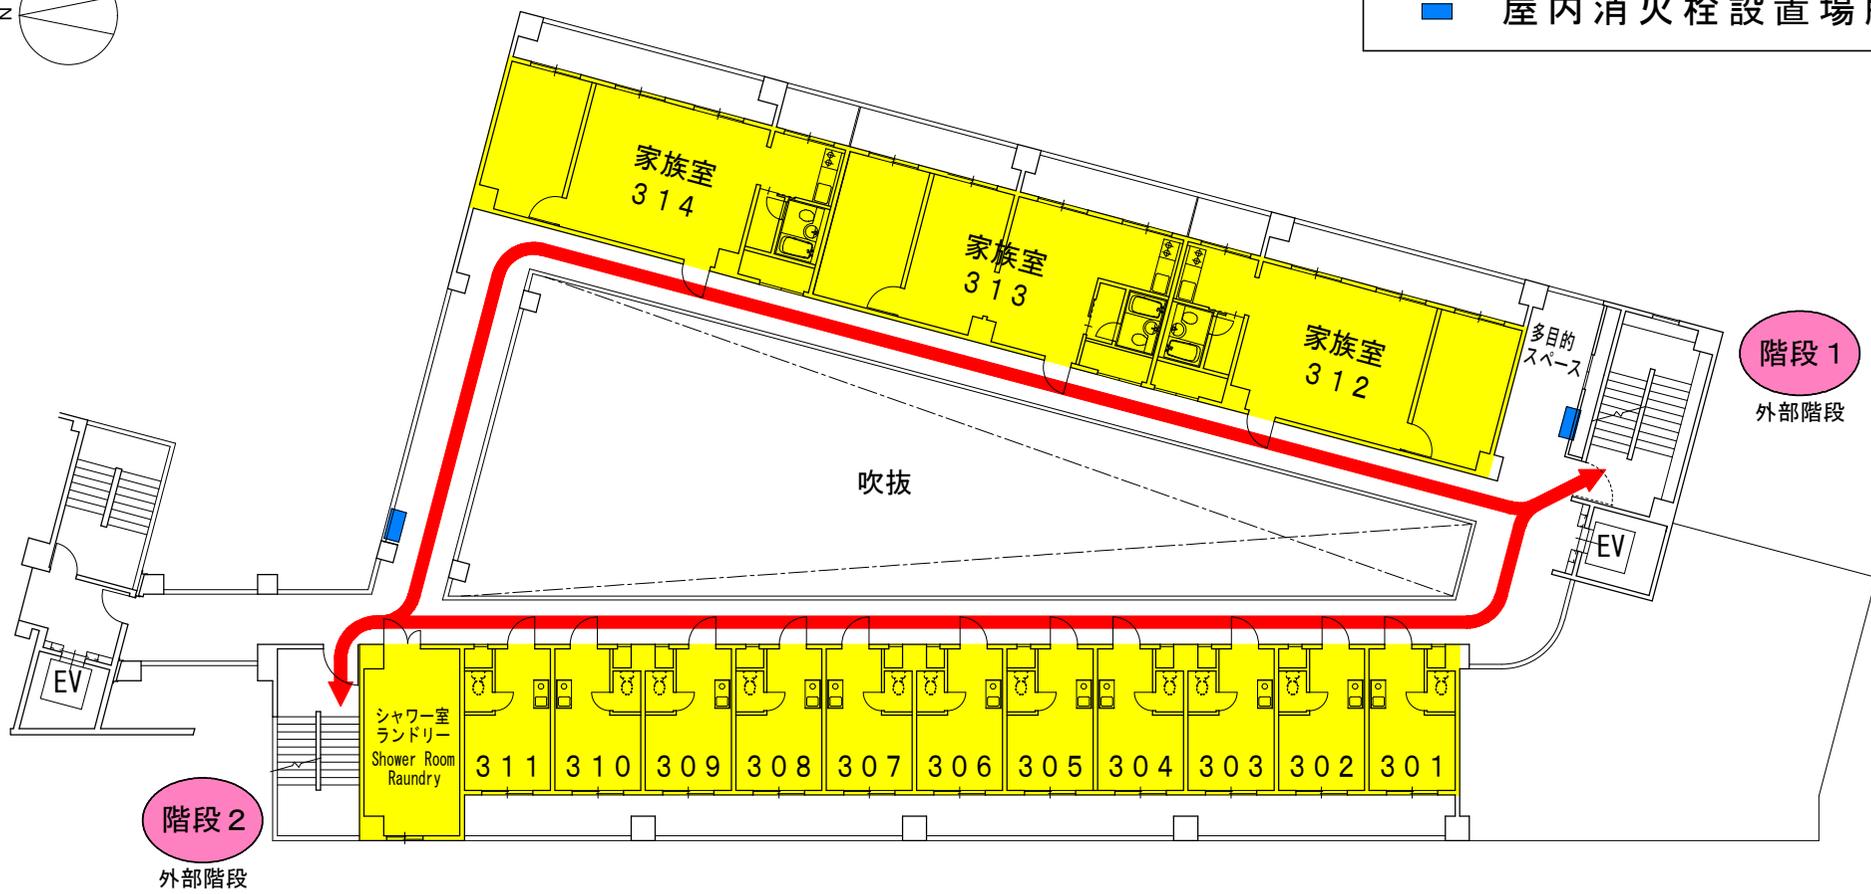
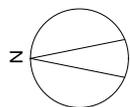


3階

建物内避難経路図及び 消火器・消火栓設置場所

国際交流会館 2号館

- 凡 例
- 消火器設置場所
 - 屋内消火栓設置場所

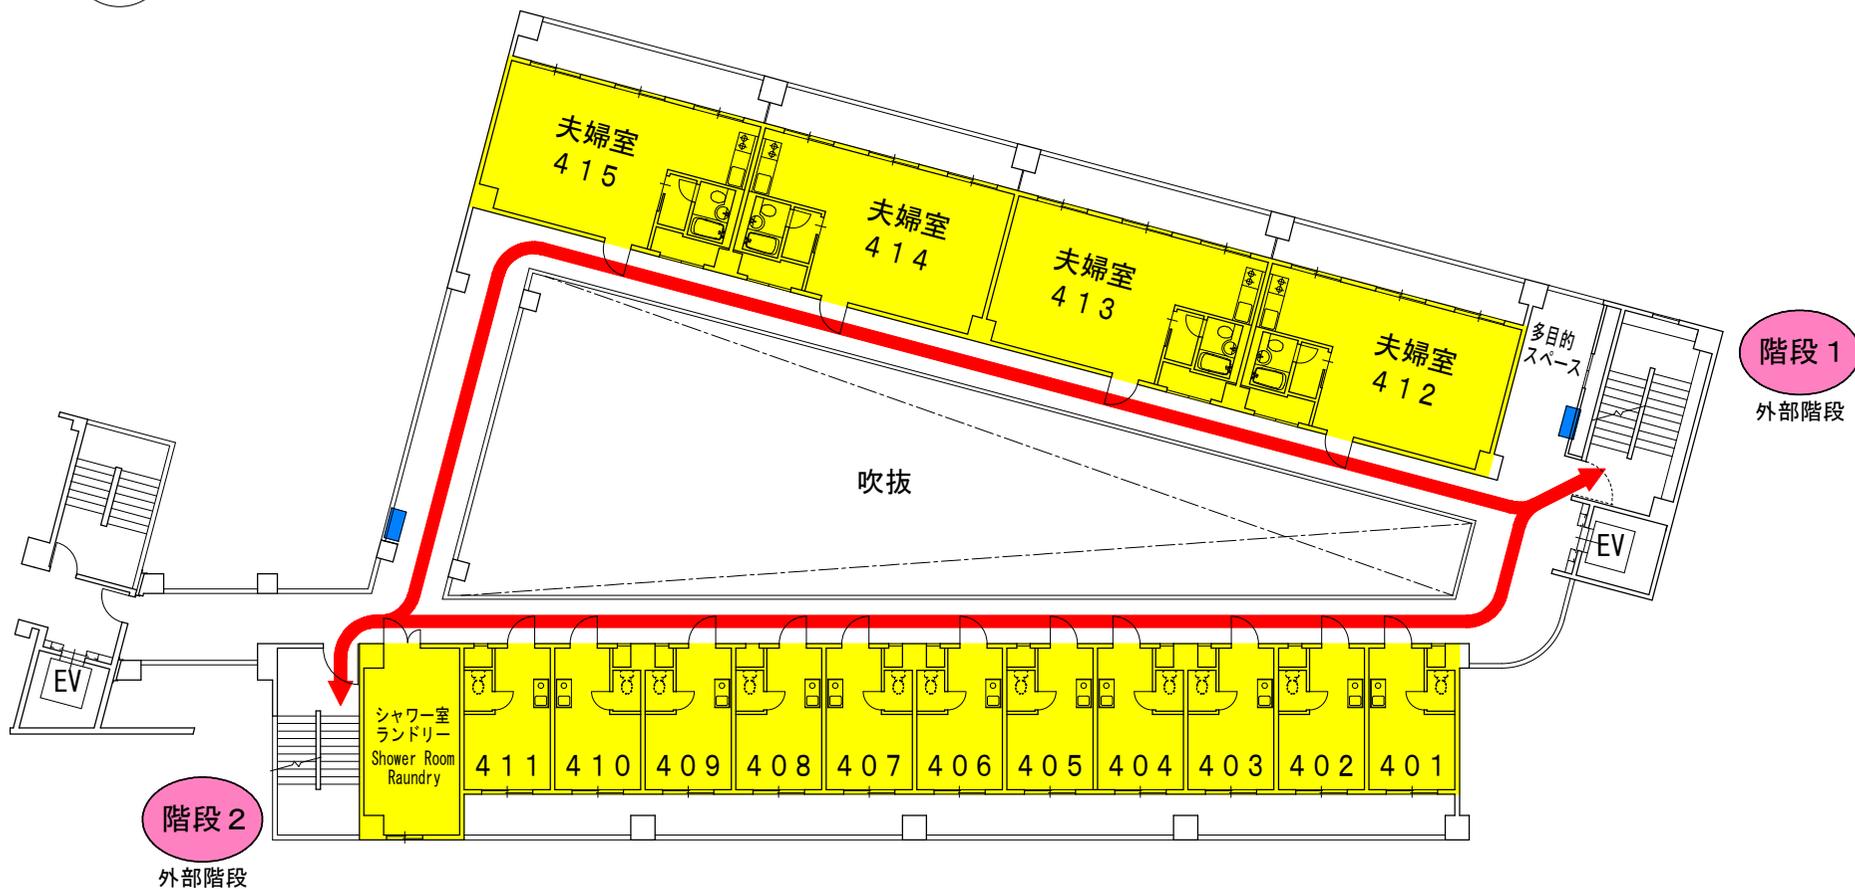
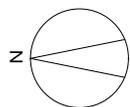


4階

建物内避難経路図及び 消火器・消火栓設置場所

国際交流会館 2号館

- 凡 例
- 消火器設置場所
 - 屋内消火栓設置場所

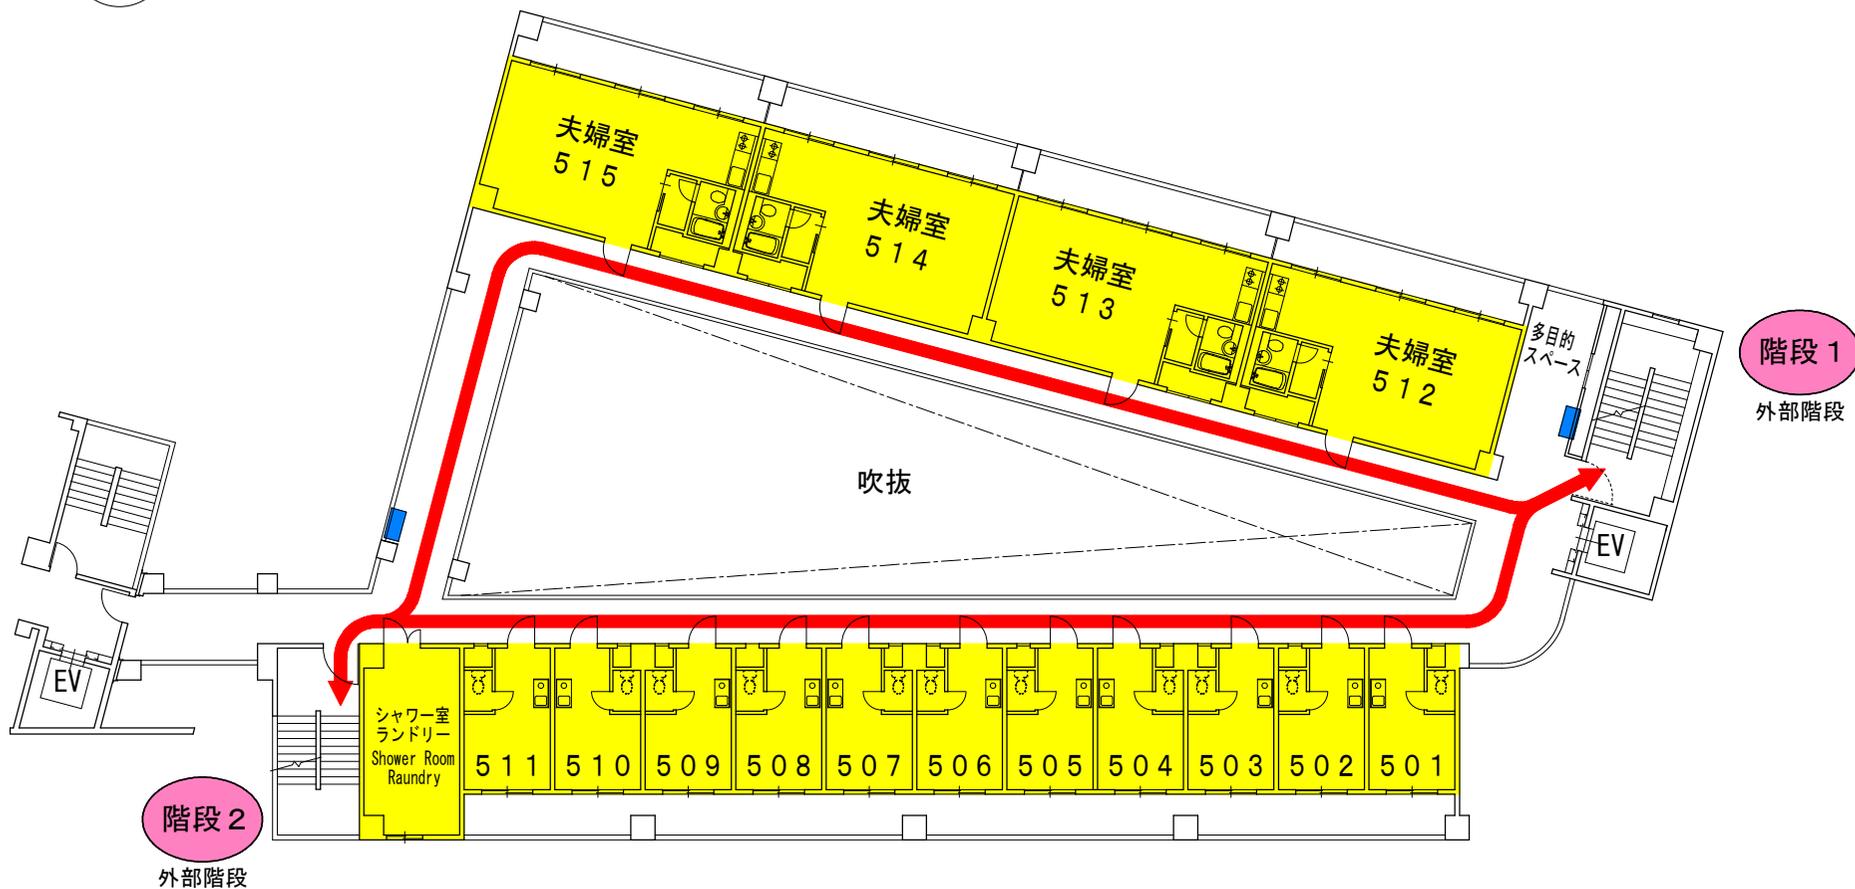
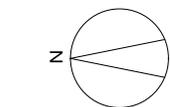


5 階

建物内避難経路図及び 消火器・消火栓設置場所

国際交流会館 2号館



- 凡 例
- 消火器設置場所
 - 屋内消火栓設置場所

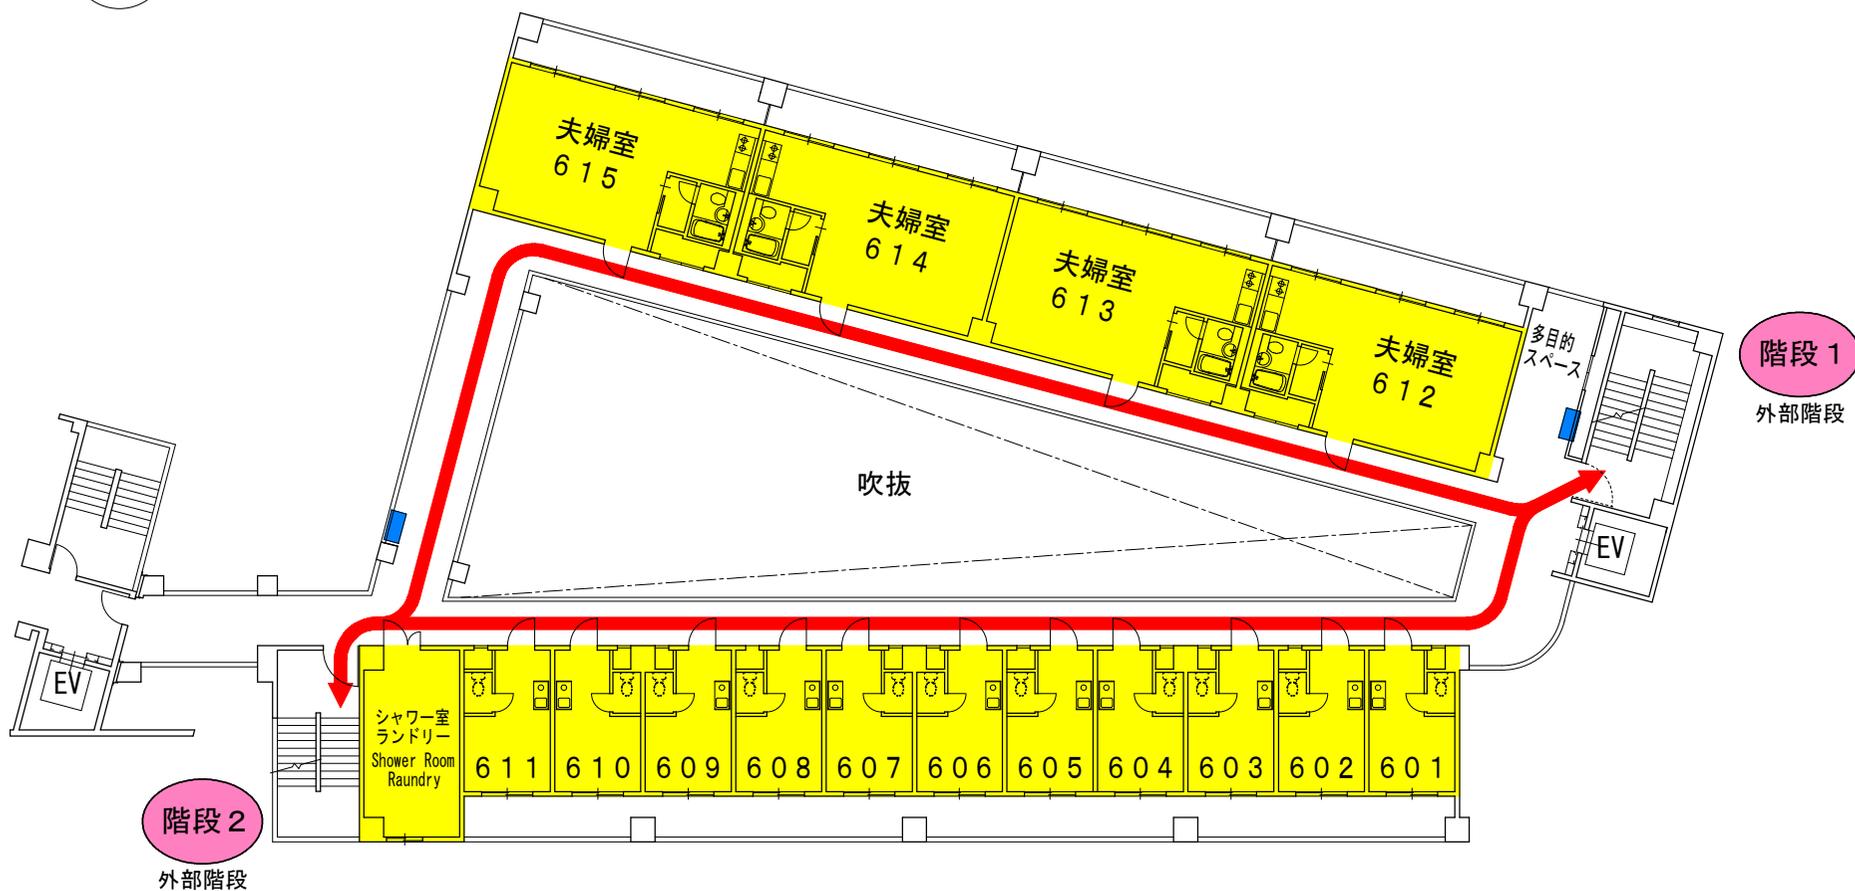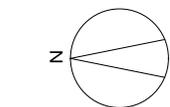

6階

建物内避難経路図及び 消火器・消火栓設置場所



国際交流会館 3号館 1階

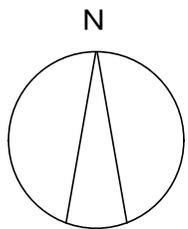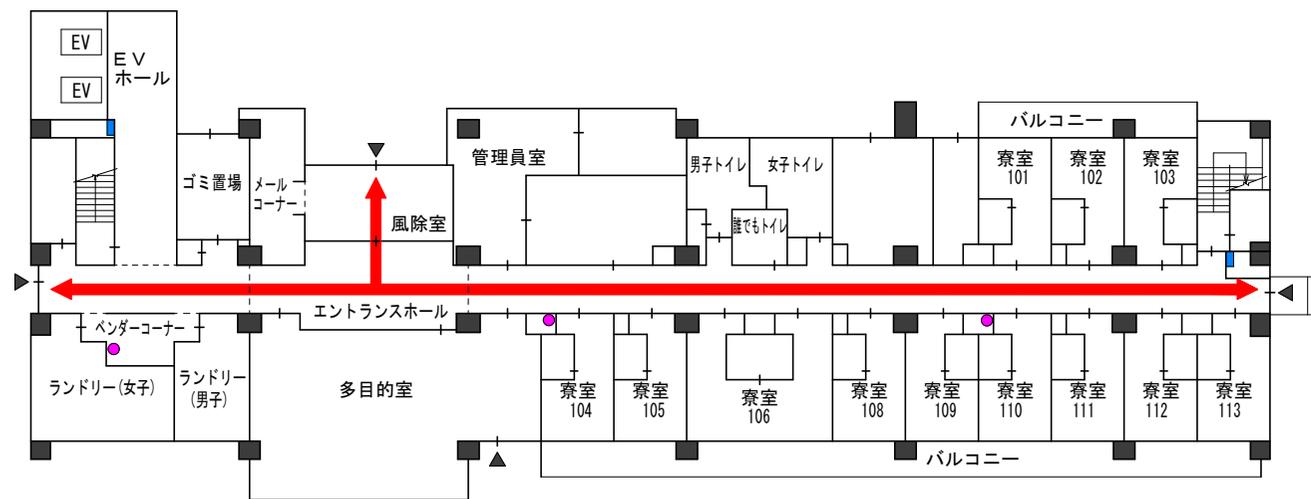

- 凡 例
- 消火器設置場所
 - 屋内消火栓設置場所

建物内避難経路図及び 消火器・消火栓設置場所




国際交流会館 3号館 2階

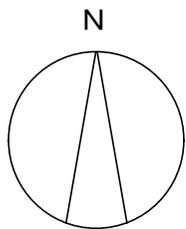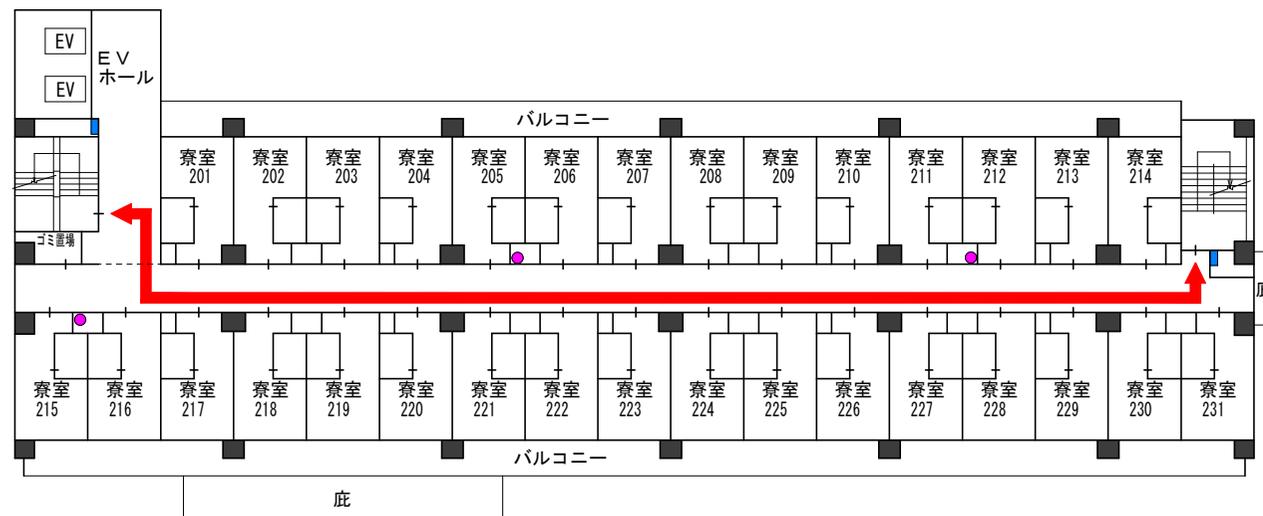

- 凡 例
- 消火器設置場所
 - 屋内消火栓設置場所



建物内避難経路図及び 消火器・消火栓設置場所

国際交流会館 3号館 3階

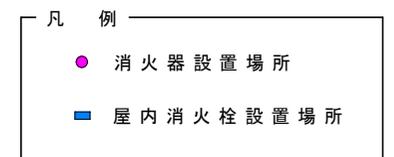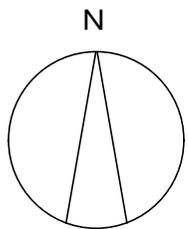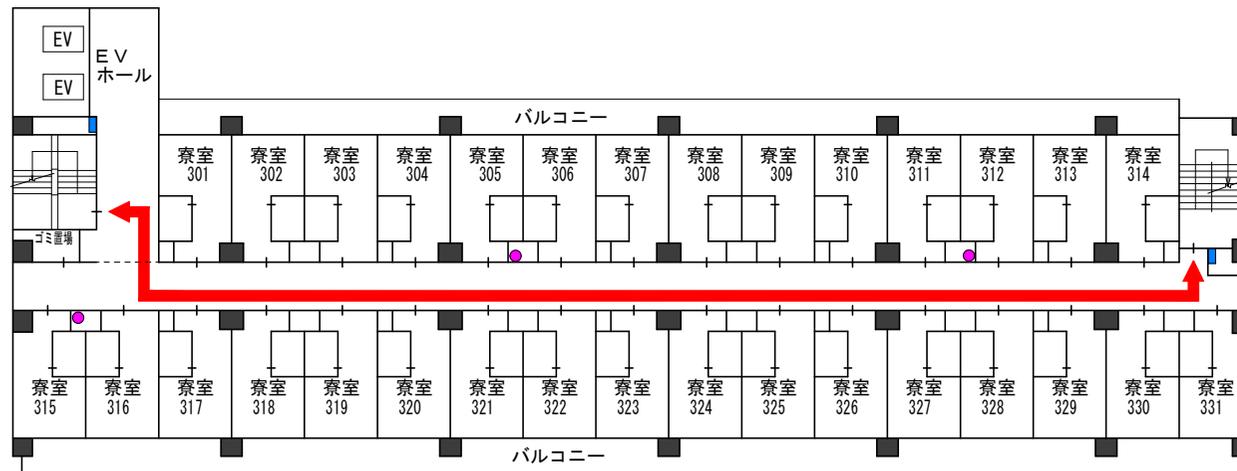

建物内避難経路図及び 消火器・消火栓設置場所



国際交流会館 3号館 4階

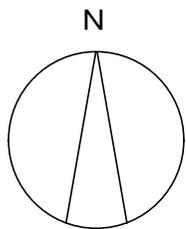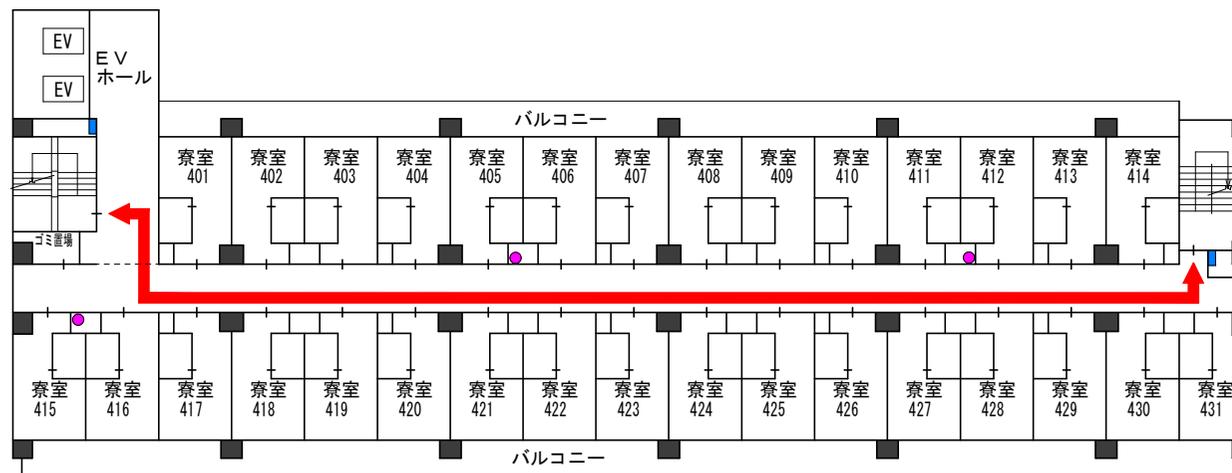

- 凡 例
- 消火器設置場所
 - 屋内消火栓設置場所

建物内避難経路図及び 消火器・消火栓設置場所



国際交流会館 3号館 5階

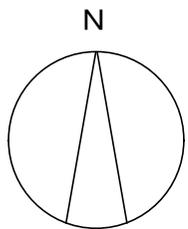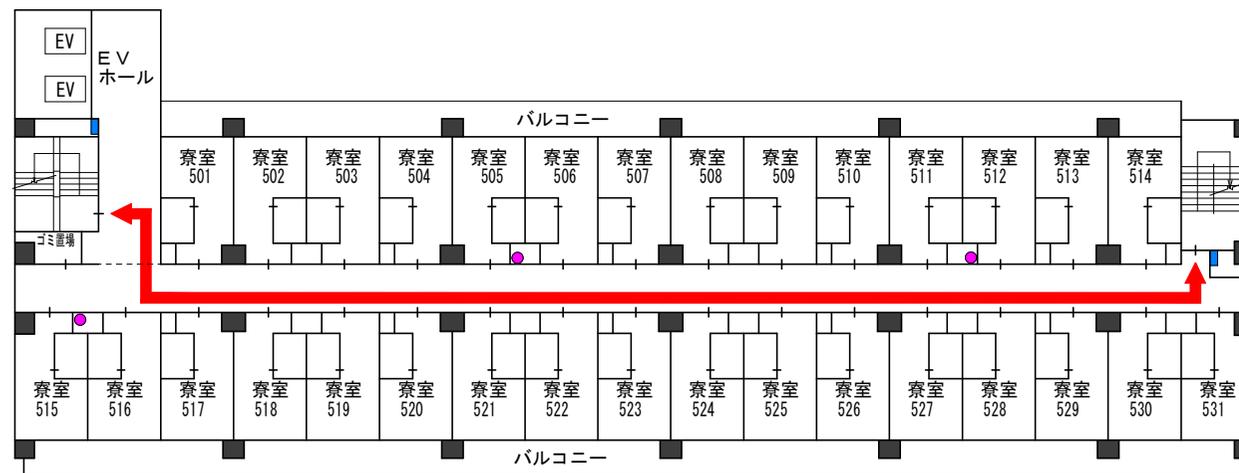

- 凡 例
- 消火器設置場所
 - 屋内消火栓設置場所

建物内避難経路図及び 消火器・消火栓設置場所



国際交流会館 3号館 6階

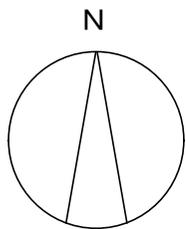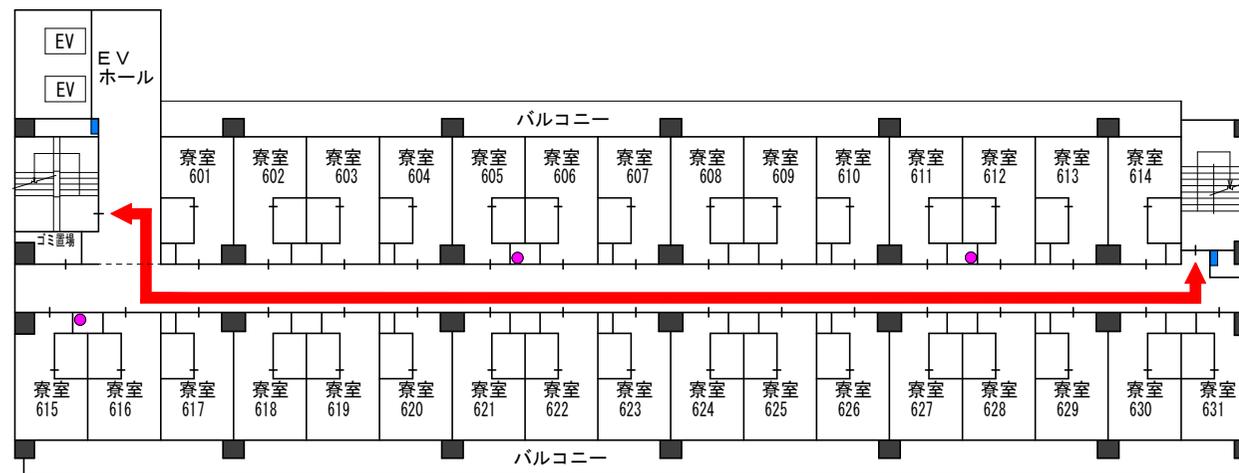

- 凡 例
- 消火器設置場所
 - 屋内消火栓設置場所

建物内避難経路図及び 消火器・消火栓設置場所



国際交流会館 3号館 7階

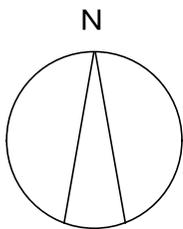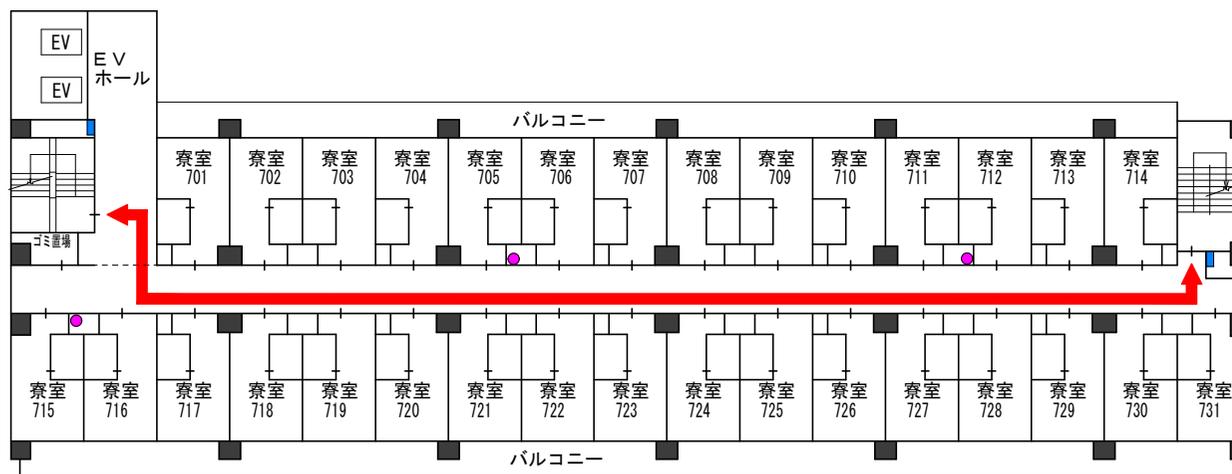

- 凡 例
- 消火器設置場所
 - 屋内消火栓設置場所

建物内避難経路図及び 消火器・消火栓設置場所




国際交流会館 3号館 8階

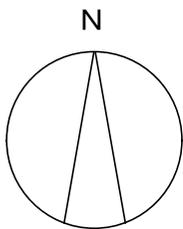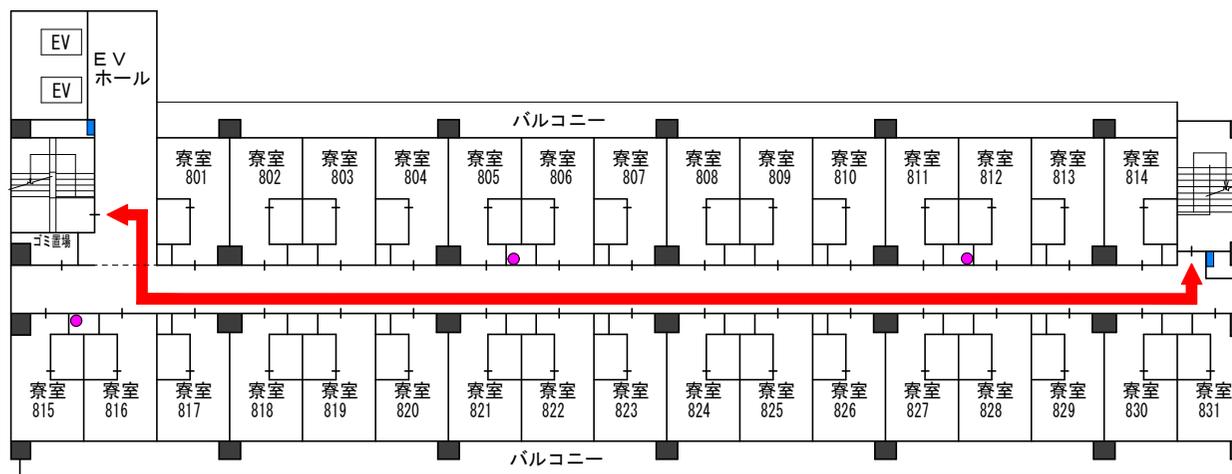

- 凡 例
- 消火器設置場所
 - 屋内消火栓設置場所



避難経路図

アゴラ・グローバル B1階

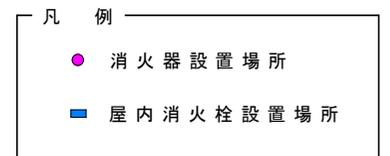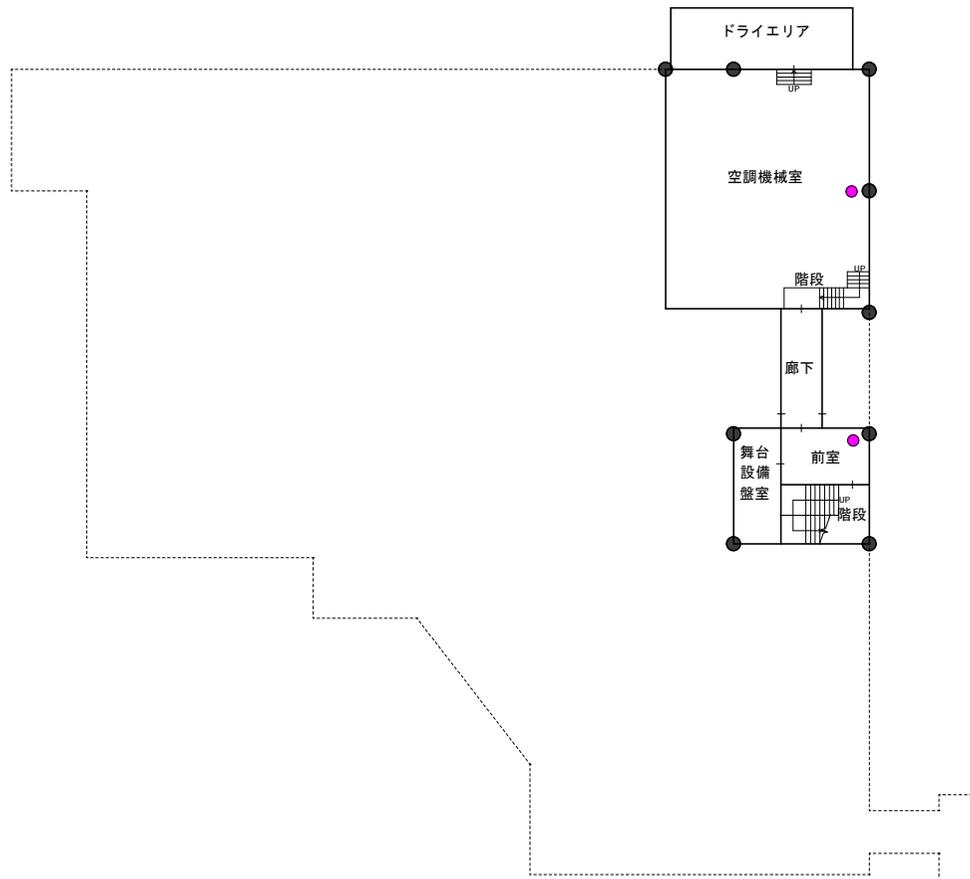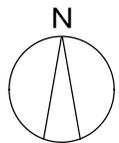

建物内避難経路図及び 消火器・消火栓設置場所

アゴラ・グローバル 2階

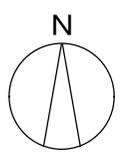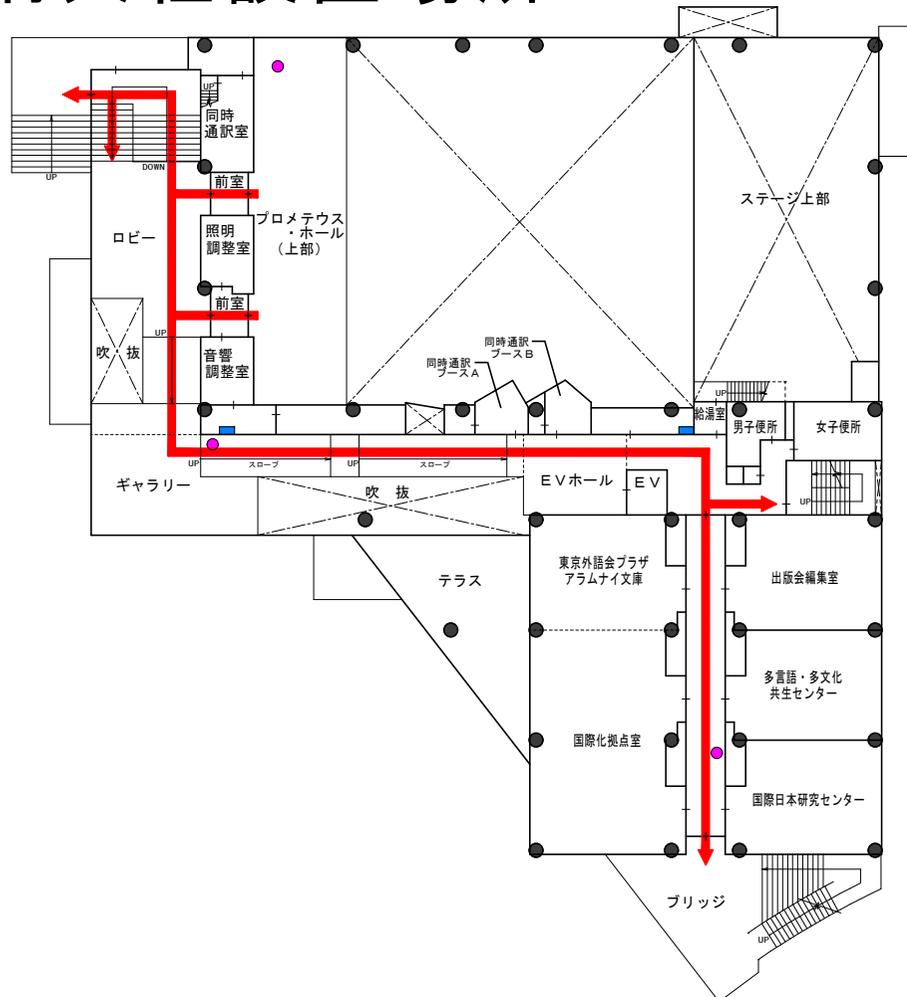

- 凡 例
- 消火器設置場所
 - 屋内消火栓設置場所

建物内避難経路図及び 消火器・消火栓設置場所

アゴラ・グローバル 3階

